


# BONNEUIL-SUR-MARNE PLAN LOCAL D'URBANISME ANNEXE : PROJET DE REACTUALISATION DU PLAN DES ZAC

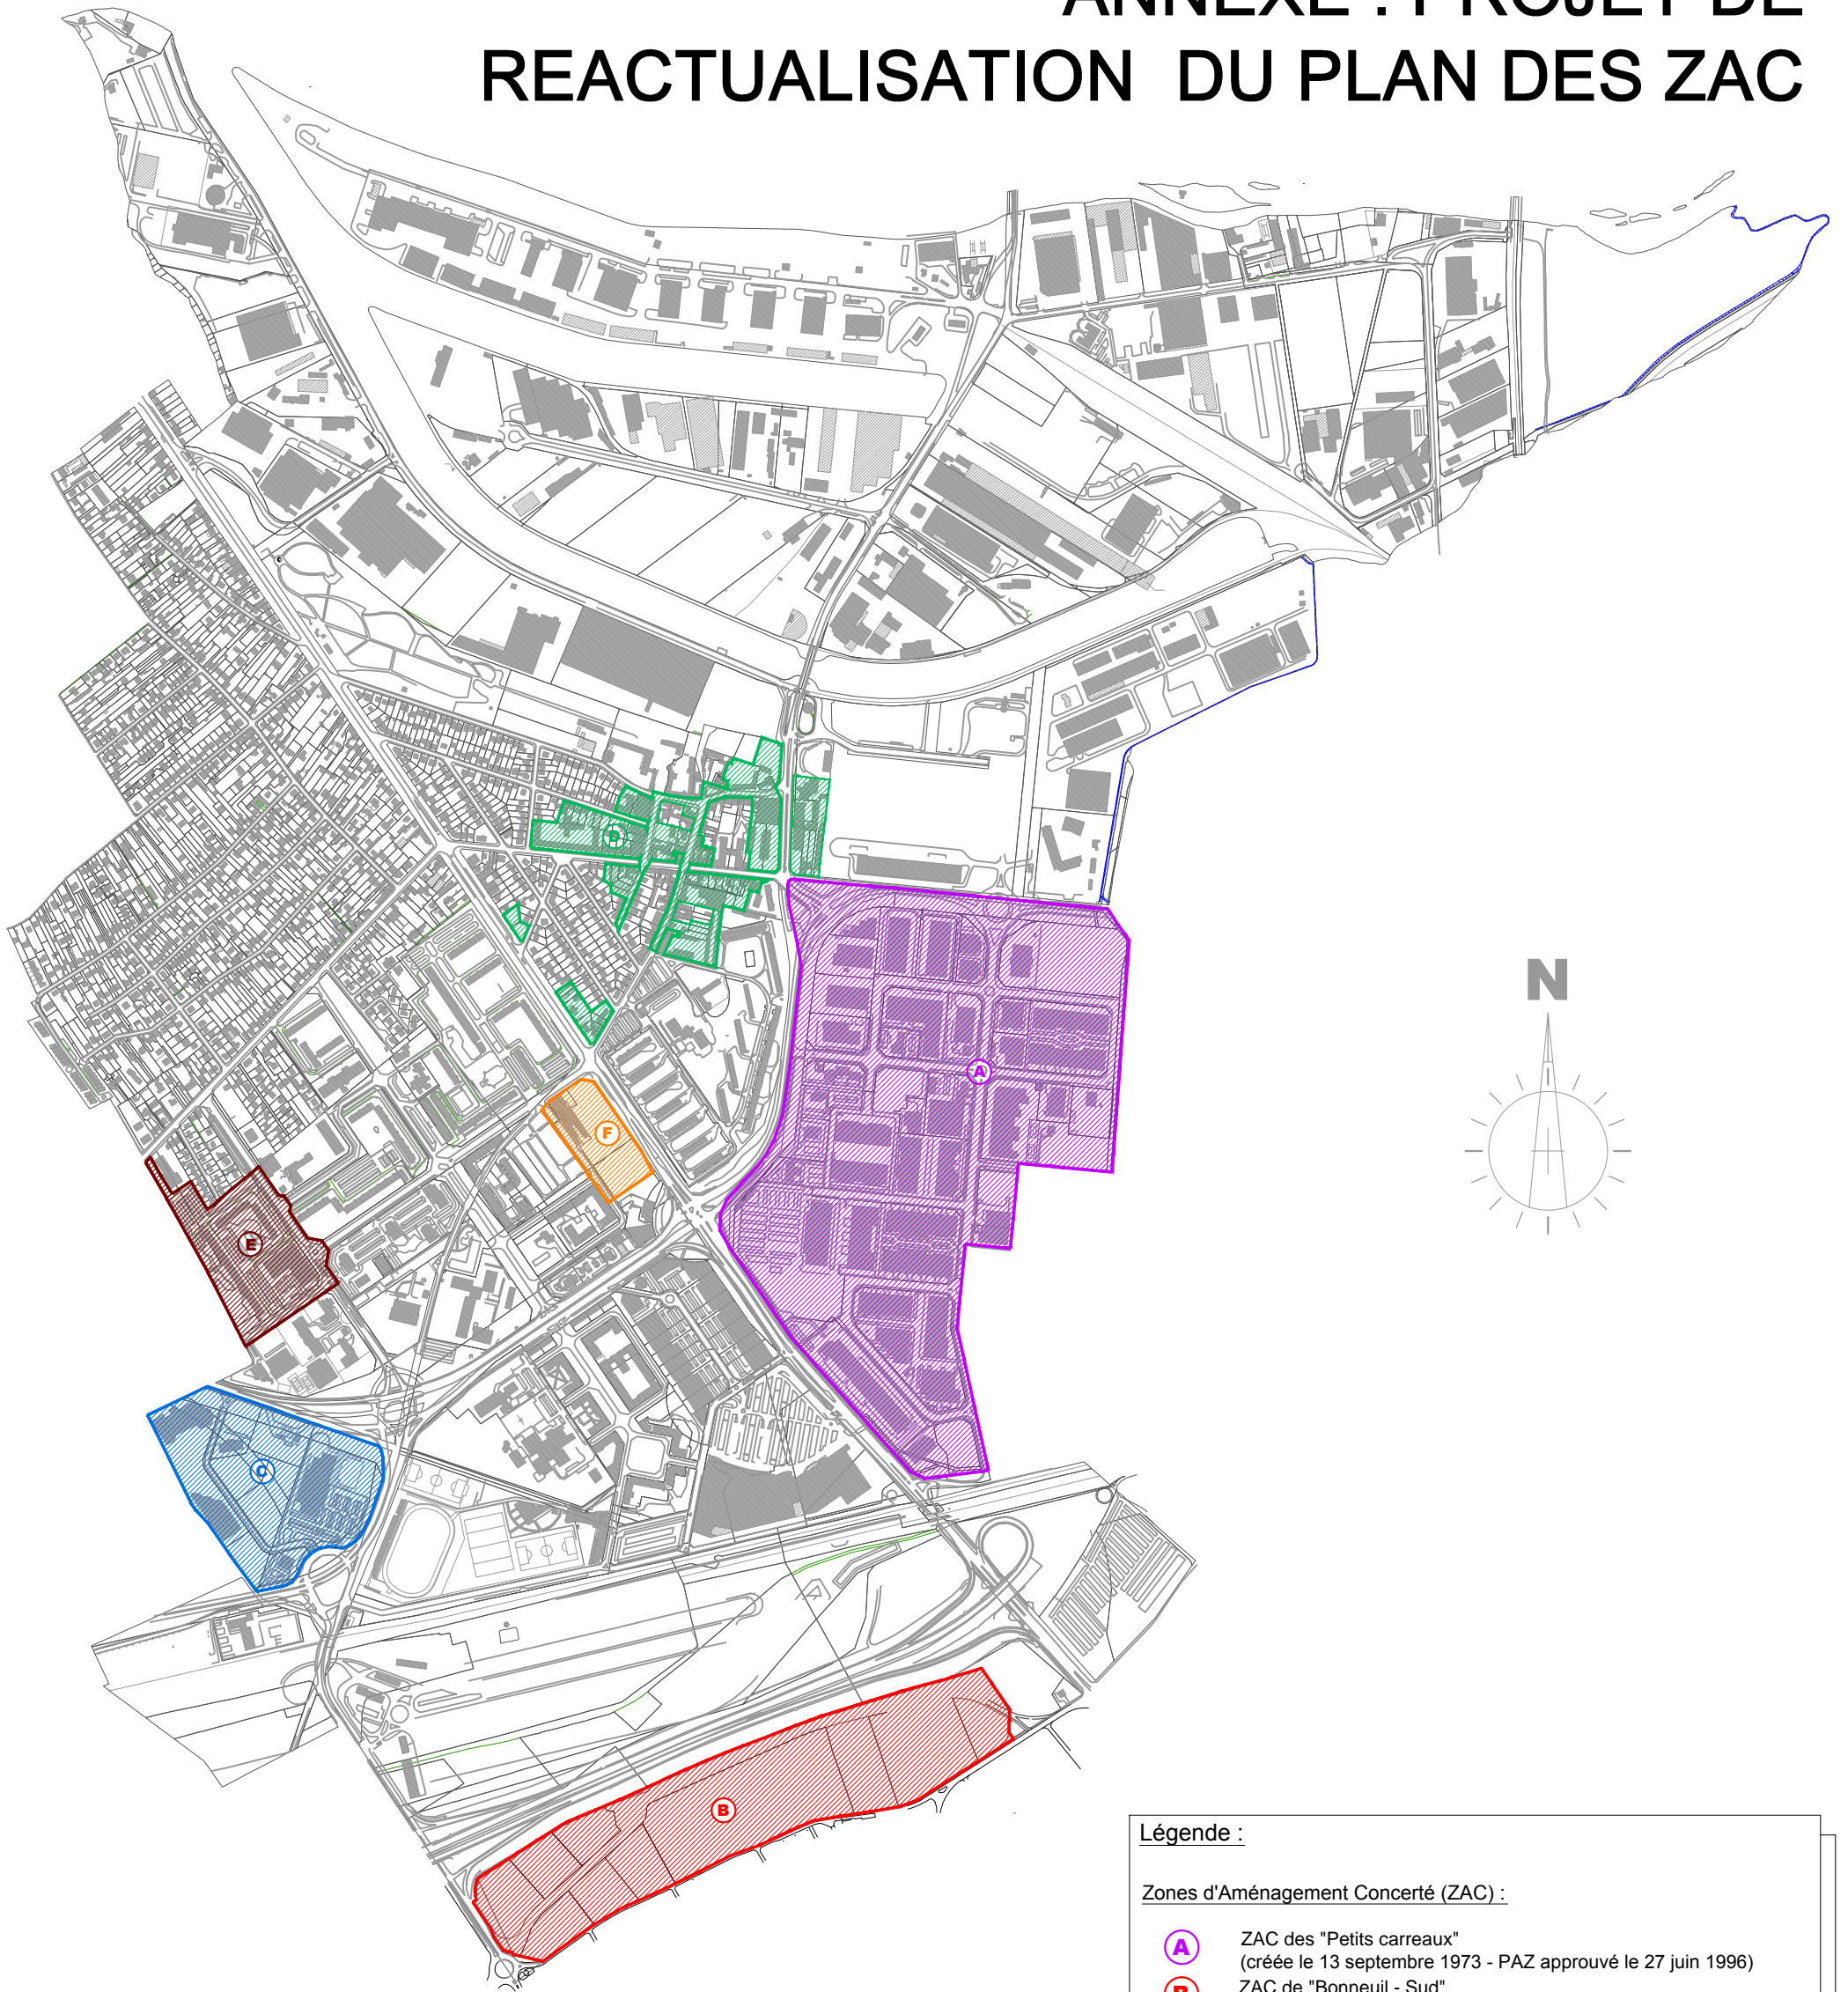

## Légende :

### Zones d'Aménagement Concerté (ZAC) :

- A** ZAC des "Petits carreaux"  
(créée le 13 septembre 1973 - PAZ approuvé le 27 juin 1996)
- B** ZAC de "Bonneuil - Sud"  
(créée le 26 juin 1996 et modifiée en septembre 2000)
- C** ZAC du "Parc des Varennes de Bonneuil"  
(créée le 27 mars 1997)
- D** ZAC Multisites Centre ancien  
(créée le 29 novembre 2007)
- E** ZAC République  
(créée le 8 février 2010)
- F** ZAC Aimé Césaire (ex ZAC Hôtel de Ville)  
(créée le 16 décembre 2010 et modifiée le 20 novembre 2014)