


PLAN LOCAL D'URBANISME





EXTRAIT SECTEURS DE PLAN DE MASSE **Projet de modification** **« Boule – Chemin des Mèches »**

Plan Local d'Urbanisme de Créteil:

approuvé par délibération du Conseil Municipal n°2004.7/2.015 du 04/10/2004,
révisé par délibération du Conseil Municipal n°2007.2-2.003 du 26/03/2007,
modifié par délibération du Conseil Municipal n° 2008-1-2.002 du 04/02/2008,
mis à jour par arrêté du Maire n° 1295 du 26/03/2008,
modifié par délibération du Conseil Municipal n° D2009.1-2.001 du 02/02/2009,
modifié par délibération du Conseil Municipal n°D2010.6-2.043 du 06/12/2010,
modifié par délibérations du Conseil Municipal n°D2012.2-2.002, n°D2012.2-2.003 du 26/03/2012,
modifié par délibération du Conseil Municipal n°D2013.5-2.023 du 08/12/2013,
révisé par délibération du Conseil Municipal n°D2013.5-2.024 du 08/12/2013,
modifié par délibération du Conseil Municipal n°D2014-9-2.043 du 08/12/2014,
modifié par délibération du Conseil Municipal n°D2015-4-2-021 du 29/06/2015,
modifié par délibération du Conseil Territorial n° CT2017.4/061-1 du 21/06/2017,
modifié par délibération du Conseil Territorial n° CT2017.4/061-2 du 21/06/2017,
modifié par délibération du Conseil Territorial n° CT2022.5/084 du 14/12/2022,
modifié par délibération du Conseil Territorial n° CT2023.3/050 du 21/06/2023.

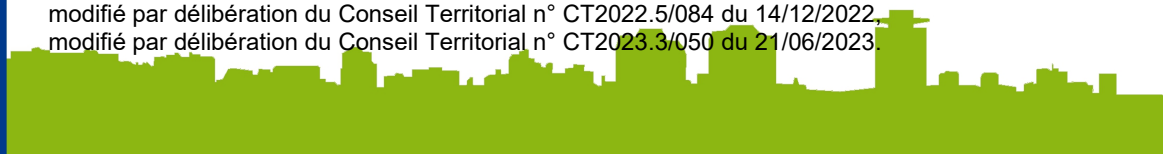

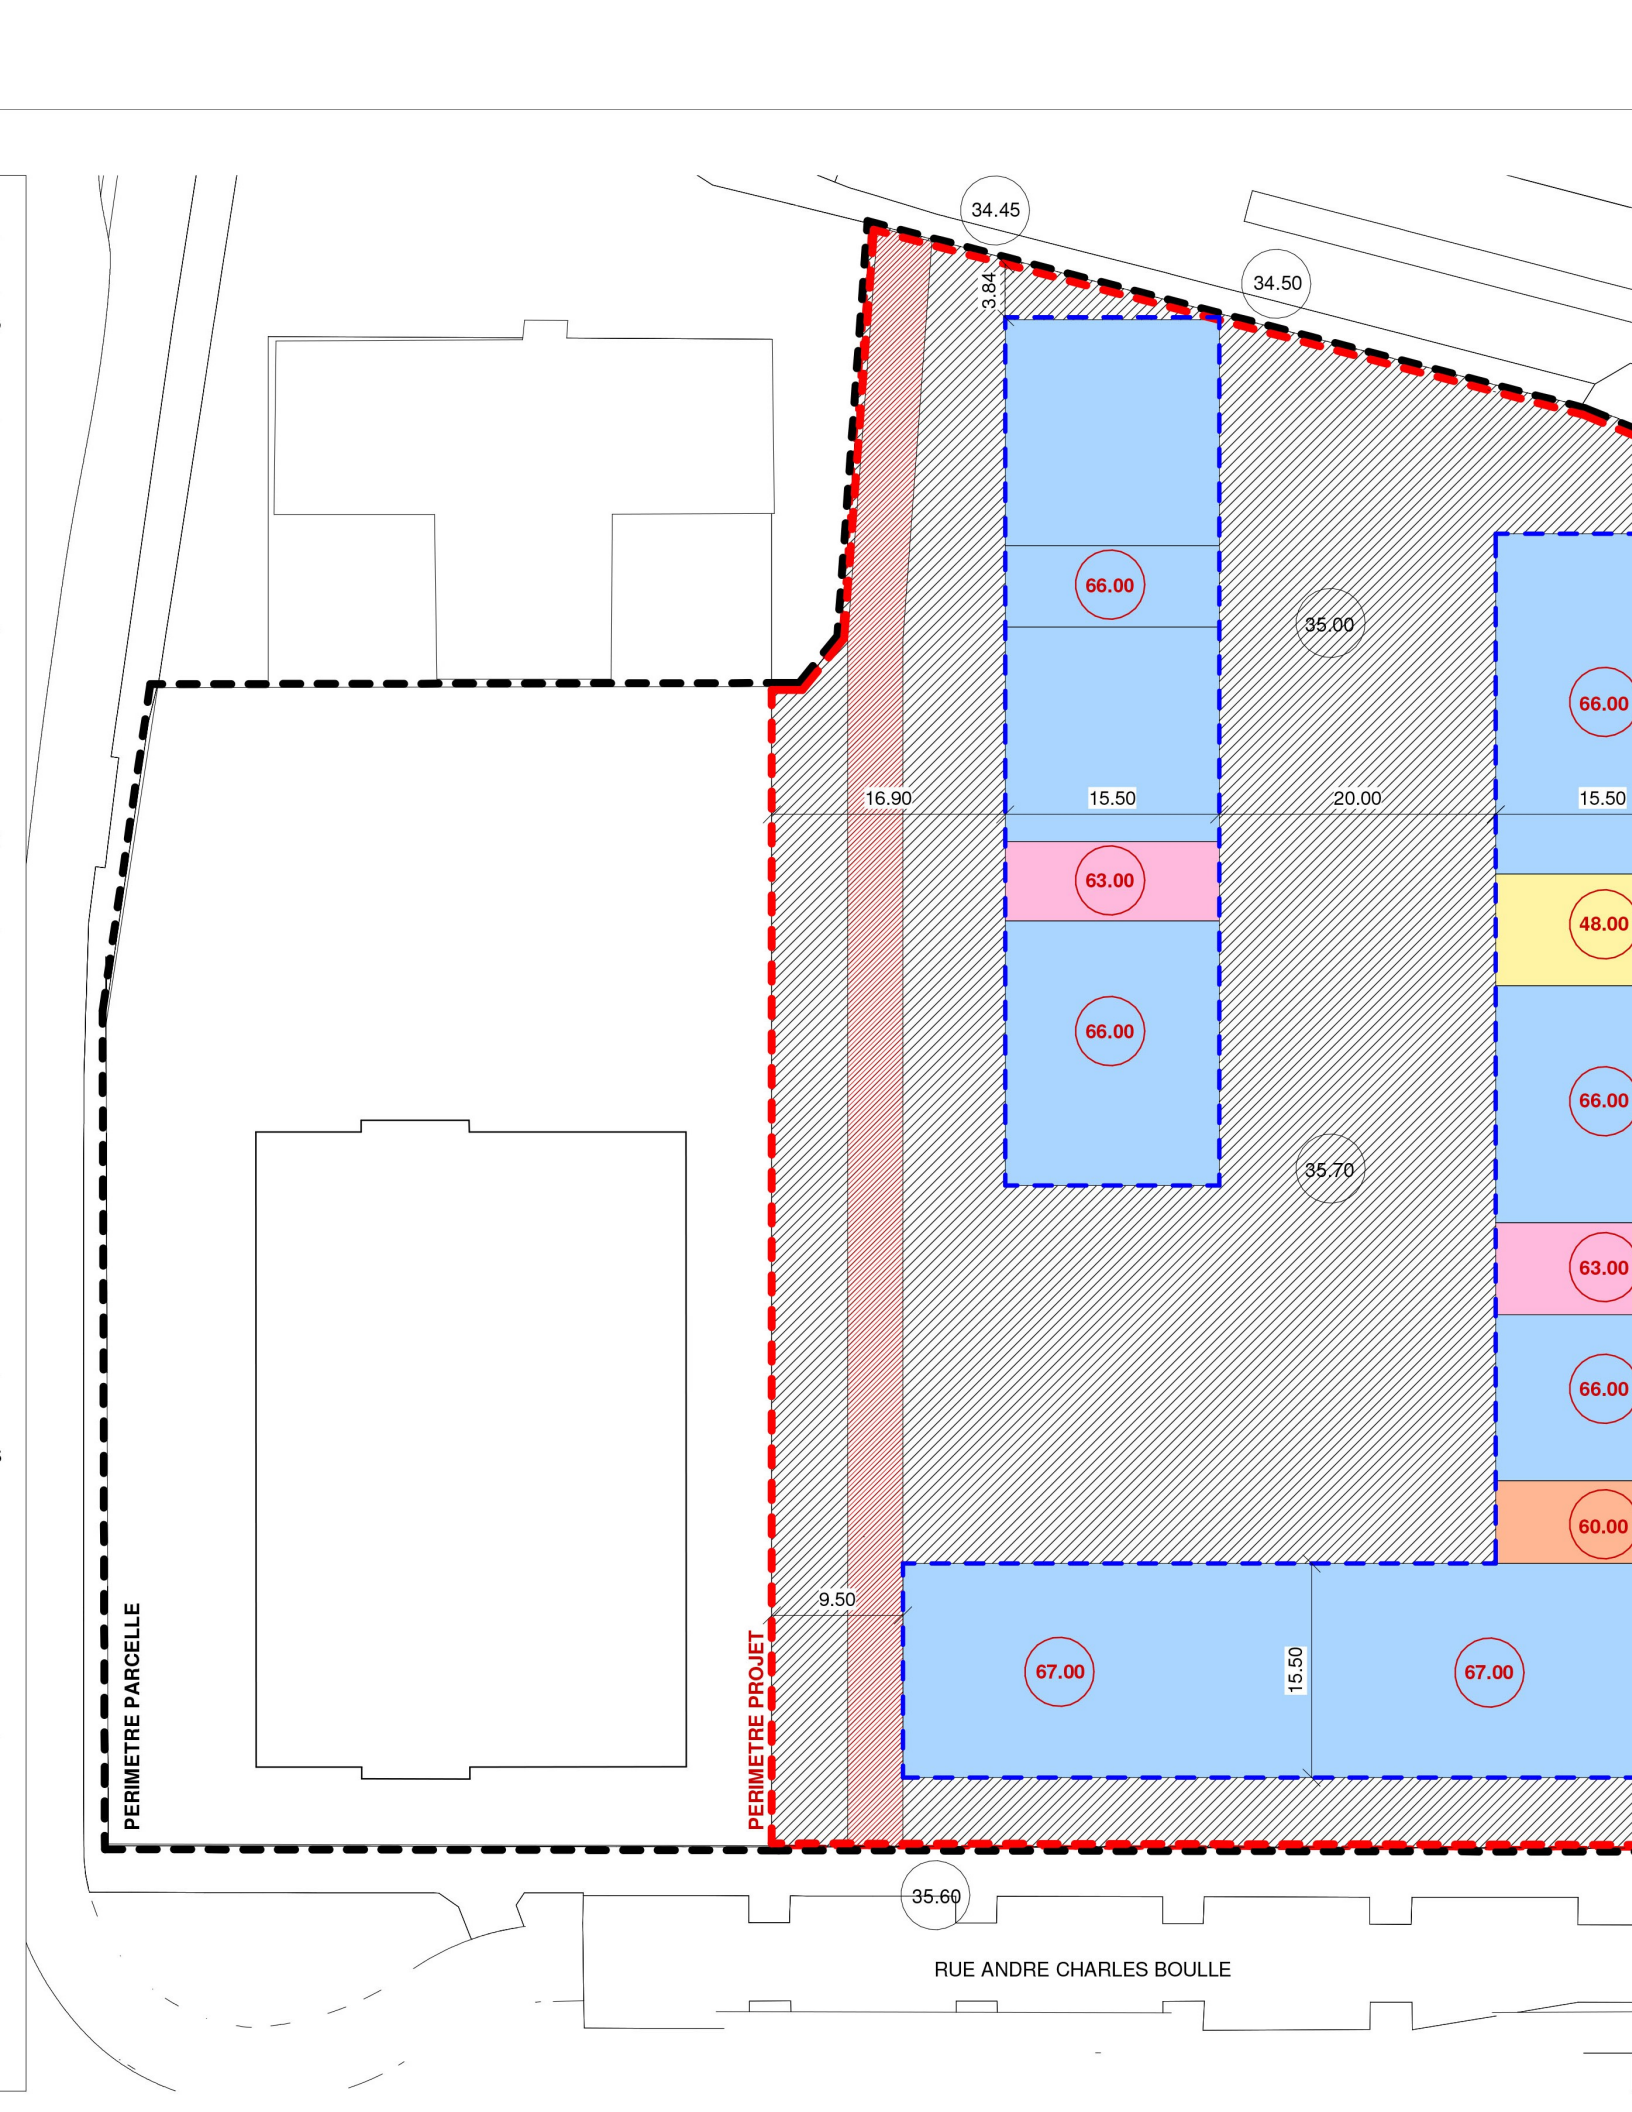

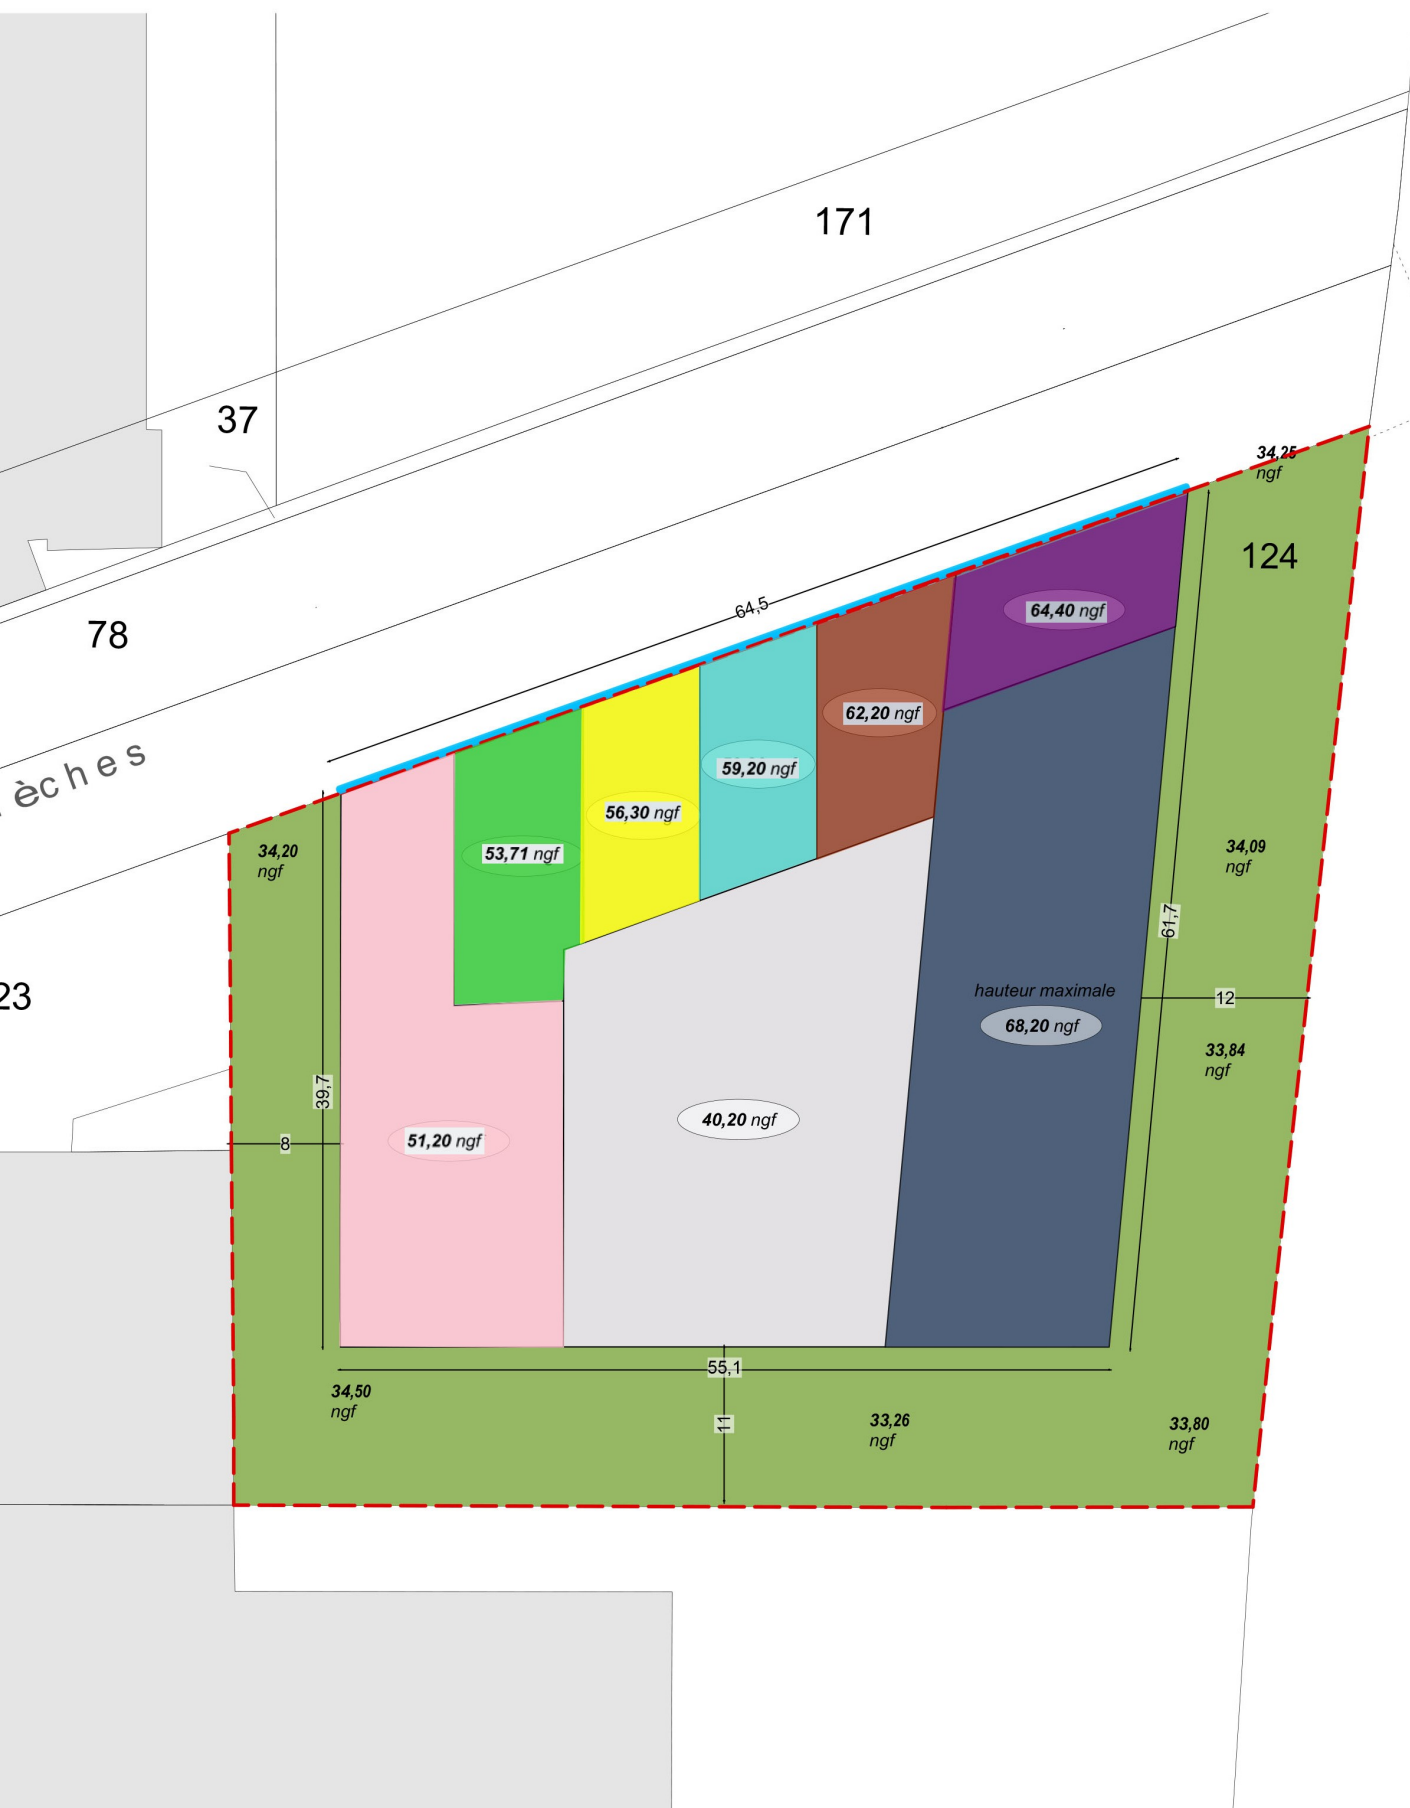

LÉGENDE

Hauteurs pla-
exprimées en ng
suivant relevé de



+X,XX ngf

les cotes altim.
informatif, a



Les cotes sont