

**SEANCE DU CONSEIL DE TERRITOIRE
DU 22 JUIN 2022**

N°CT2022.3/042-5

L'an deux mil vingt deux, le vingt deux juin à dix-neuf heures, le conseil de territoire de l'établissement public territorial Grand Paris Sud Est Avenir s'est réuni à l'auditorium de la Maison du handball à Créteil, sous la présidence de Monsieur Laurent CATHALA, Président.

Etaient présents, formant le tiers des membres en exercice et pouvant délibérer conformément à l'article 6 de la loi n° 2020-1379 du 14 novembre 2020 autorisant la prorogation de l'état d'urgence sanitaire et portant diverses mesures de gestion de la crise sanitaire :

Monsieur Laurent CATHALA, Président.

Madame Marie-Christine SEGUI, Monsieur Régis CHARBONNIER, Monsieur Alexis MARECHAL, Monsieur Denis OZTORUN, Monsieur Luc CARVOUNAS, Monsieur Jean-Pierre BARNAUD, Monsieur Jean-François DUFEU, Monsieur Jean-Pierre CHAFFAUD, Monsieur Jean-Paul FAURE-SOULET, Monsieur Patrick FARCY, Madame Pauline ANAMBA-ONANA, vice-présidents.

Monsieur Alphonse BOYE, Monsieur Arnaud VEDIE, Monsieur Didier DOUSSET, Monsieur Jean-Daniel AMSLER, Monsieur Thierry HEBBRECHT, Madame Claire CHAUCHARD, Monsieur Grégoire VERNY, Monsieur Eric TOLEDANO, Monsieur François VITSE, Madame France BERNICHI, Monsieur Vincent BEDU, Monsieur Jean-Philippe BIEN, Madame Anne-Marie BOURDINAUD, Monsieur Bruno CARON, Madame Dominique CARON, Monsieur Jean-Edgar CASEL, Monsieur Mohamed CHIKOUCHE, Monsieur Richard DELLA-MUSSIA, Madame Patrice DEPREZ, Monsieur Patrick DOUET, Madame Virginie DOUET, Madame Martine GARRIGOU-GAUCHERAND, Madame Claire GASSMANN, Madame Marie-Claude GAY, Monsieur Philippe GERBAULT, Monsieur Vincent GIACOBBI, Madame Frédérique HACHMI, Monsieur Bruno KERISIT, Madame Sophie LE MONNIER, Madame Rosa LOPES, Monsieur Luc MBOUMBA, Monsieur Akli MELLOULI, Monsieur Ludovic NORMAND, Madame Séverine PERREAU, Monsieur Joël PESSAQUE, Monsieur Jean-Louis POUJOL, Madame Sonia RABA, Madame Carine REBICHON-COHEN, Monsieur Jean-Raphaël SESSA, Madame Sylvie SIMON-DECK, Madame Josette SOL, Monsieur Axel URGIN, Madame Laurence WESTPHAL, conseillers territoriaux.

Etaient absents représentés ayant donné pouvoir :

Madame Françoise LECOUFLE à Monsieur Arnaud VEDIE, Monsieur Yvan FEMEL à Madame Marie-Christine SEGUI, Monsieur Julien BOUDIN à Madame Josette SOL, Monsieur Yves THOREAU à Monsieur Alphonse BOYE, Monsieur Philippe LLOPIS à Monsieur Jean-Pierre BARNAUD, Monsieur Maurice BRAUD à Monsieur Jean-François DUFEU, Madame Marie-Carole CIUNTU à Monsieur Jean-Daniel AMSLER, Madame Julie CORDESSE à Monsieur Jean-François DUFEU, Monsieur Gilles DAUVERGNE à Madame Rosa LOPES, Madame Catherine DE RASILLY à Madame Frédérique HACHMI, Monsieur Etienne FILLOL à Madame Josette SOL, Madame Corine KOJCHEN à Monsieur Philippe GERBAULT, Madame Jacqueline LETOUZEY à Madame Frédérique HACHMI, Madame Marie-Christine SALVIA à Monsieur Jean-Philippe BIEN, Monsieur Michel SASPORTAS à Monsieur François VITSE, Madame Marie VINGRIEF à Madame Sylvie SIMON-DECK, Monsieur Michel WANNIN à Madame Séverine PERREAU, Madame Mathilde WIELGOCKI à Monsieur Didier DOUSSET.

Etait absent excusé :

Madame Oumou DIASSE.

Secrétaire de séance : Madame Dominique CARON .

Informations sur l'accusé de réception	
Envoyé à	Préfecture de Créteil
le	29/06/22
Accusé réception le	29/06/22
Numéro de l'acte	CT2022.3/042-5
Identifiant télétransmission	094-200058006-20220622-lmc135113-AU-1-1



**SEANCE DU CONSEIL DE TERRITOIRE
DU 22 JUIN 2022**

Nombre de votants : 73

Vote(s) pour : 73

Vote(s) contre : 0

Abstention(s) : 0

Informations sur l'accusé de réception	
Envoyé à	Préfecture de Créteil
le	29/06/22
Accusé réception le	29/06/22
Numéro de l'acte	CT2022.3/042-5
Identifiant télétransmission	094-200058006-20220622-lmc135113-AU-1-1

SEANCE DU CONSEIL DE TERRITOIRE
DU 22 JUIN 2022

N°CT2022.3/042-5

OBJET : **Aménagement-Maîtrise foncière** - Délégation du droit de priorité à Grand Paris Aménagement sur le périmètre de la ZAC du Triangle de l'Echat à Créteil.

VU le code général des collectivités territoriales et notamment les articles L.5211-1 et suivants et L.5219-2 et suivants ;

VU le code de l'urbanisme et notamment l'article L.213-3 ;

VU le décret n°2015-1664 du 11 décembre 2015 relatif à la métropole du Grand Paris et fixant le périmètre de l'établissement public territorial Grand Paris Sud Est Avenir dont le siège est à Créteil ;

VU la délibération du conseil de territoire n°CT2022.1/005-2 du 9 février 2022 portant délégation du droit de préemption urbain à Grand Paris Aménagement sur le périmètre de la ZAC du Triangle de l'Echat à Créteil ;


CONSIDERANT que, par délibération du conseil de territoire n°CT2022.1/005-2 du 9 février 2022 susvisée, Grand Paris Sud Est Avenir a délégué à Grand Paris Aménagement le droit de préemption urbain institué sur le périmètre de la ZAC du Triangle de l'Echat dont il est l'aménageur ;

CONSIDERANT que si la motivation de la délibération prévoyait bien la délégation du droit de priorité, une erreur s'est glissée dans le dispositif qui n'en fait pas mention ; qu'il convient donc de rectifier cette erreur en complétant le dispositif ;

**LE CONSEIL DE TERRITOIRE,
REGULIEREMENT CONVOQUE LE 16 JUIN 2022,
SUR PROPOSITION DE MONSIEUR LE PRESIDENT,
APRES EN AVOIR DELIBERE,**

ARTICLE **INSERE** dans le dispositif de la délibération du conseil de territoire
UNIQUE : n°CT2022.1/005-2 du 9 février 2022 susvisée, la délégation du droit de priorité à Grand Paris Aménagement sur le périmètre de la ZAC du Triangle de l'Echat à Créteil, tel qu'identifié sur le plan ci-annexé.

Informations sur l'accusé de réception	
Envoyé à	Préfecture de Créteil
le	29/06/22
Accusé réception le	29/06/22
Numéro de l'acte	CT2022.3/042-5
Identifiant télétransmission	094-200058006-20220622-lmc135113-AU-1-1

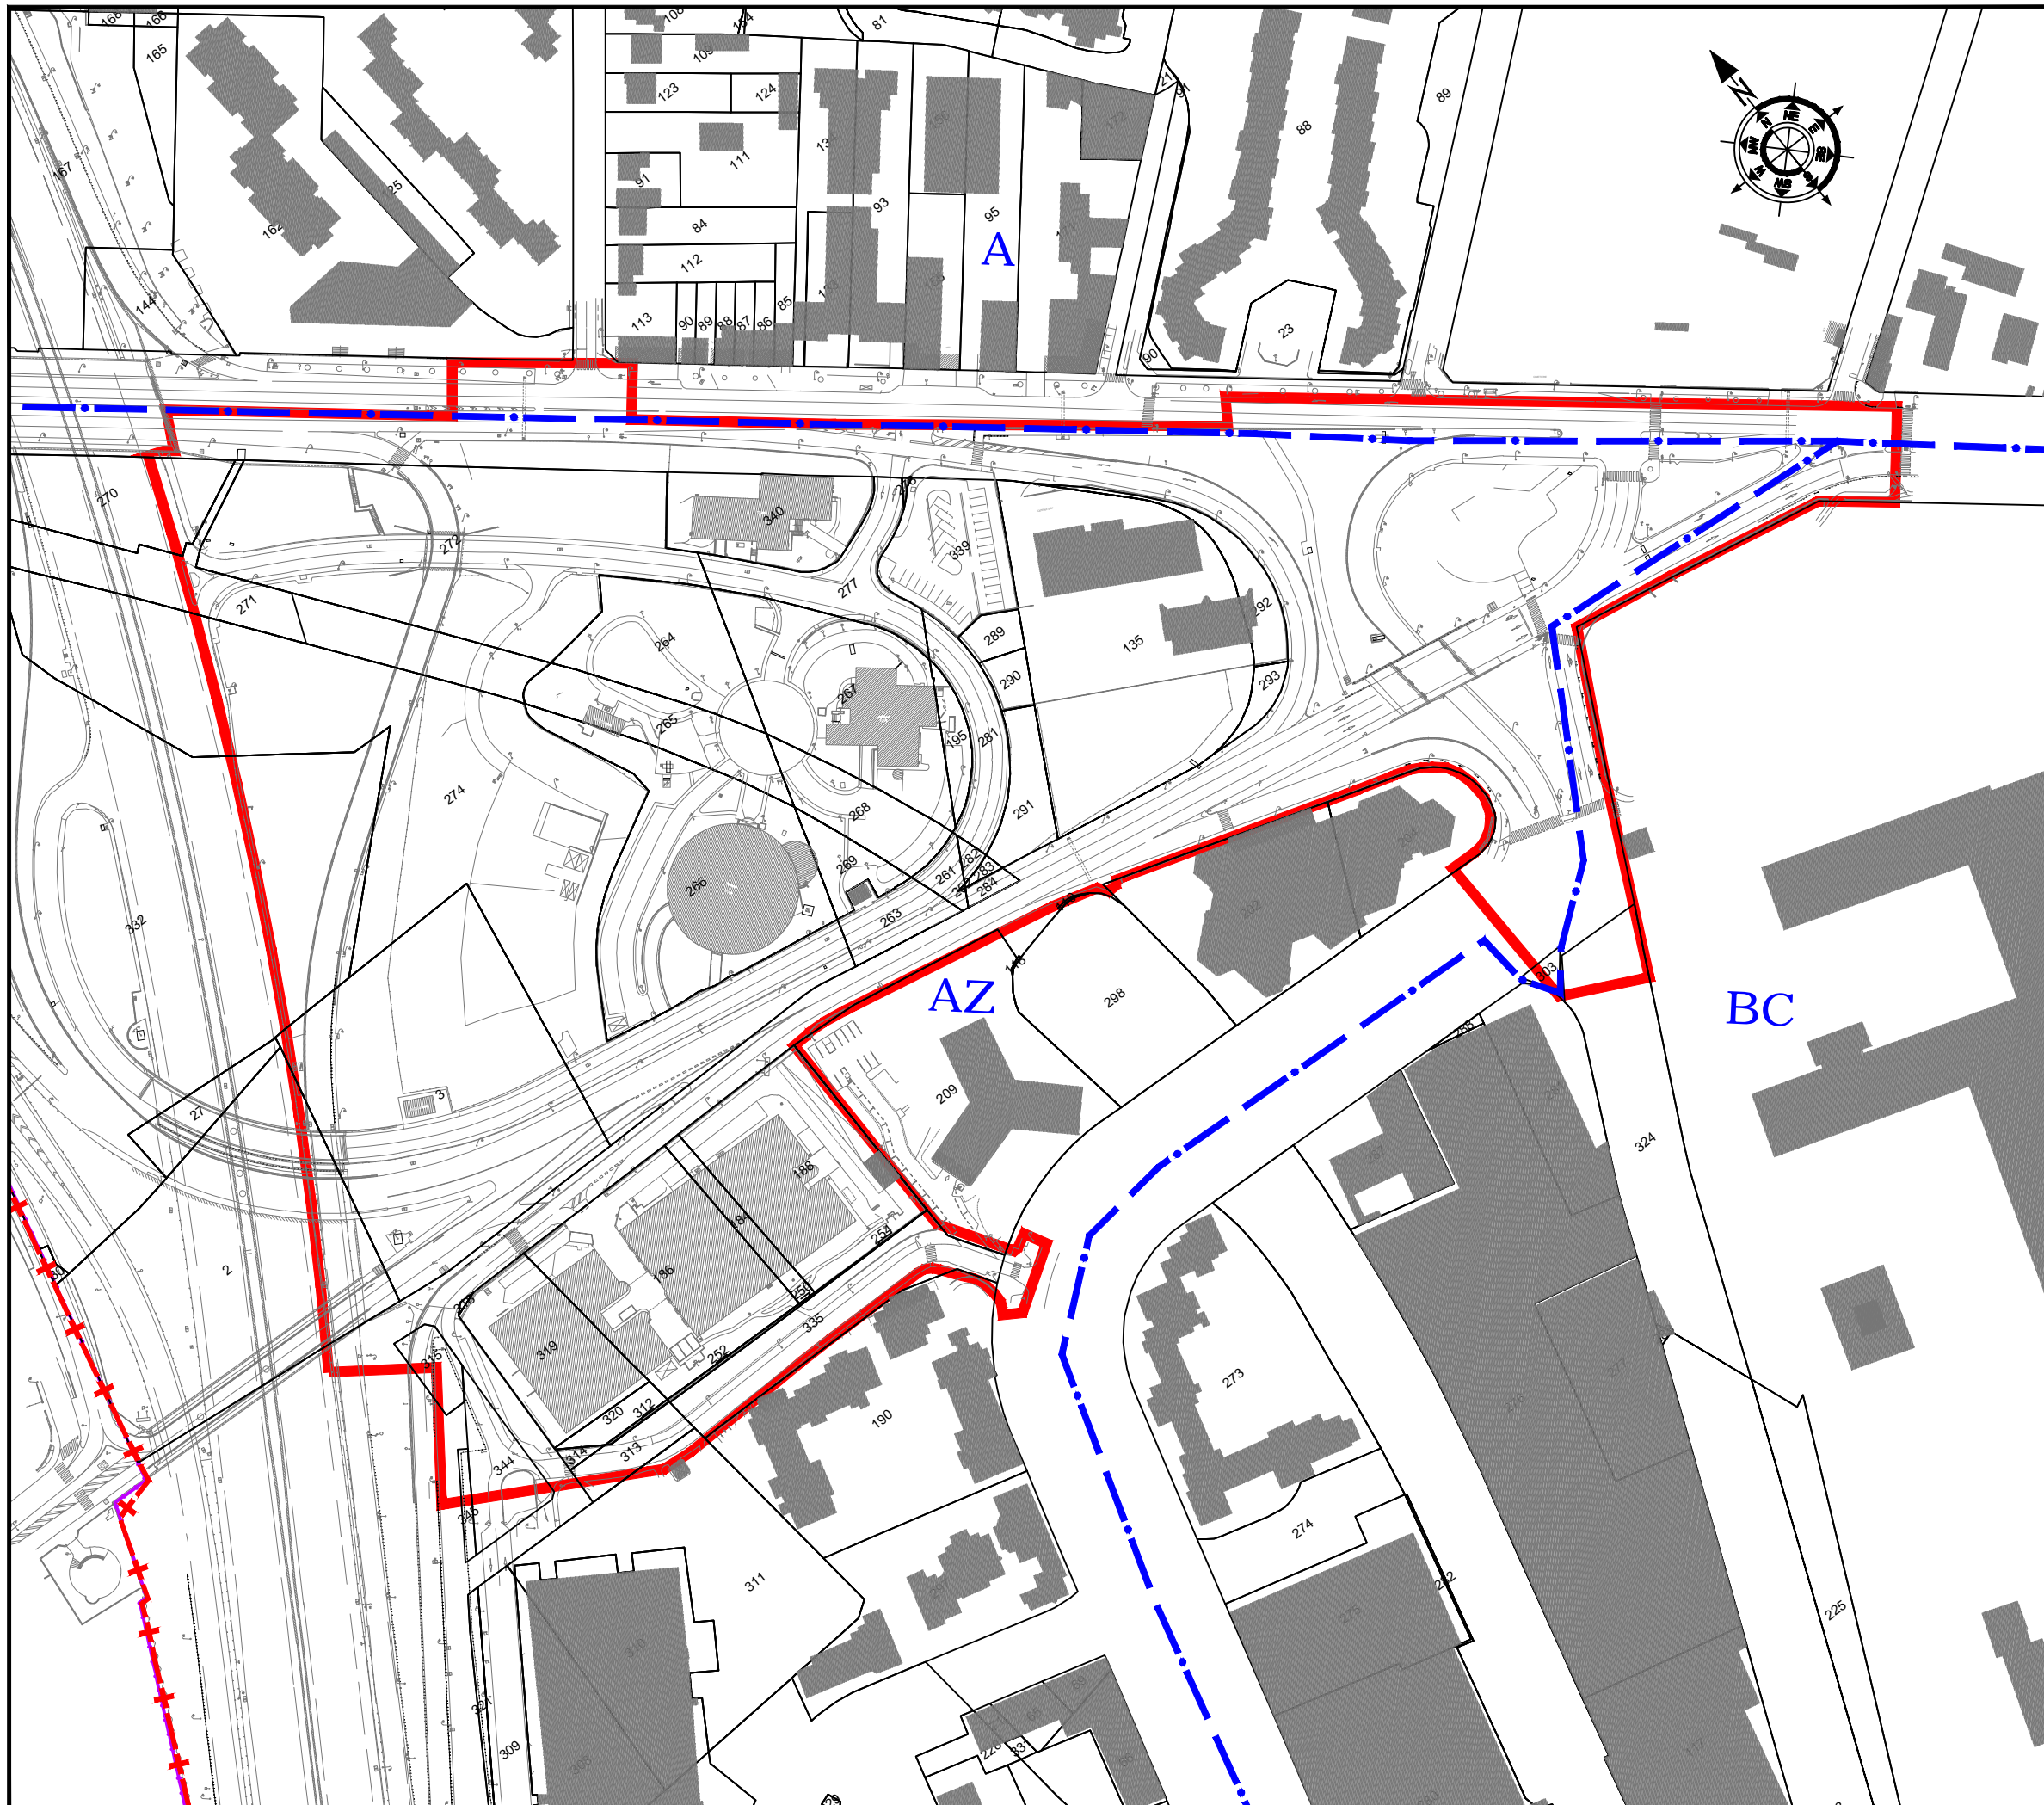




Département du VAL DE MARNE

Commune de Créteil

CRETEIL L'ECHAT

PLAN PERIMETRAL

LEGENDE

-  Limite de commune
-  Limite de section
-  Périmètre

grandparis
aménagement

Octobre : 2016

Echelle : 1 / 2000