Département du Val de Marne

Commune de
MANDRES-LES-ROSES
Plan Local d'Urbanisme

PERIMETRE DE PROTECTION DES CAPTAGES D'EAU



Réalisation :

S.A.R.L. d'Architecture et d'Urbanisme
Anne GENIN et Marc SIMON
6 rue du Perche - 75003 PARIS

Service Urbanisme
Ville de MANDRES-LES-ROSES

P.L.U. APPROUVÉ LE : 25 mars 2013

DOSSIER DE DEMANDE D'UTILITE PUBLIQUE
Captages d'eau destinée à la consommation humaine de Périgny, Varennes, et Boussy

Délimitation des périmètres de protection
des captages de Périgny, Varennes, et Boussy

Périmètre de protection immédiate


Périmètre de protection rapprochée

Périmètre de protection éloignée

DESSINE : JP RIZZA	DATE : Aout 2009	ECHELLE : 1/4 000
APPROUVE : M GRIERE, Mme MATHIEU, M BARAT	AFFAIRE : 08PRE014	REVISION: Version 3

SAFEGE
Ingénieurs Conseils
Parc de l'Ile - 15/27, Rue du Port - B.P. 727 - 92022 Nanterre Cedex
Tel.: (33-1) 01.46.14.71.00 Fax : (33-1) 01.47.24.77.88

MANDRES-LES-ROSES SECTION AE
MANDRES-LES-ROSES SECTION AB
MANDRES-LES-ROSES SECTION AD
MANDRES-LES-ROSES SECTION AC
MANDRES-LES-ROSES SECTION AL
MANDRES-LES-ROSES SECTION AI
MANDRES-LES-ROSES SECTION AO
NTOINE SECTION AA
BOUSSY-SAINT-ANTOINE SECTION AB
BOUSSY-SAINT-ANTOINE SECTION AC
BOUSSY-SAINT-ANTOINE SECTION AD
PERIGNY-SUR-YERRES SECTION AB
PERIGNY-SUR-YERRES SECTION AC
PERIGNY-SUR-YERRES SECTION AD
PERIGNY-SUR-YERRES SECTION AA
PERIGNY-SUR-YERRES SECTION AE
VARENNES-JARCY SECTION YA
VARENNES-JARCY SECTION B
VARENNES-JARCY SECTION AD
VARENNES-JARCY SECTION V
QUINCY-SOUS-SENART SECTION AA
QUINCY-SOUS-SENART SECTION AB
VARENNES-JARCY SECTION G1
VARENNES-JARCY SECTION AE
VARENNES-JARCY SECTION AH
VARENNES-JARCY SECTION AC
VARENNES-JARCY SECTION AA
VARENNES-JARCY SECTION AB
VARENNES-JARCY SECTION G3

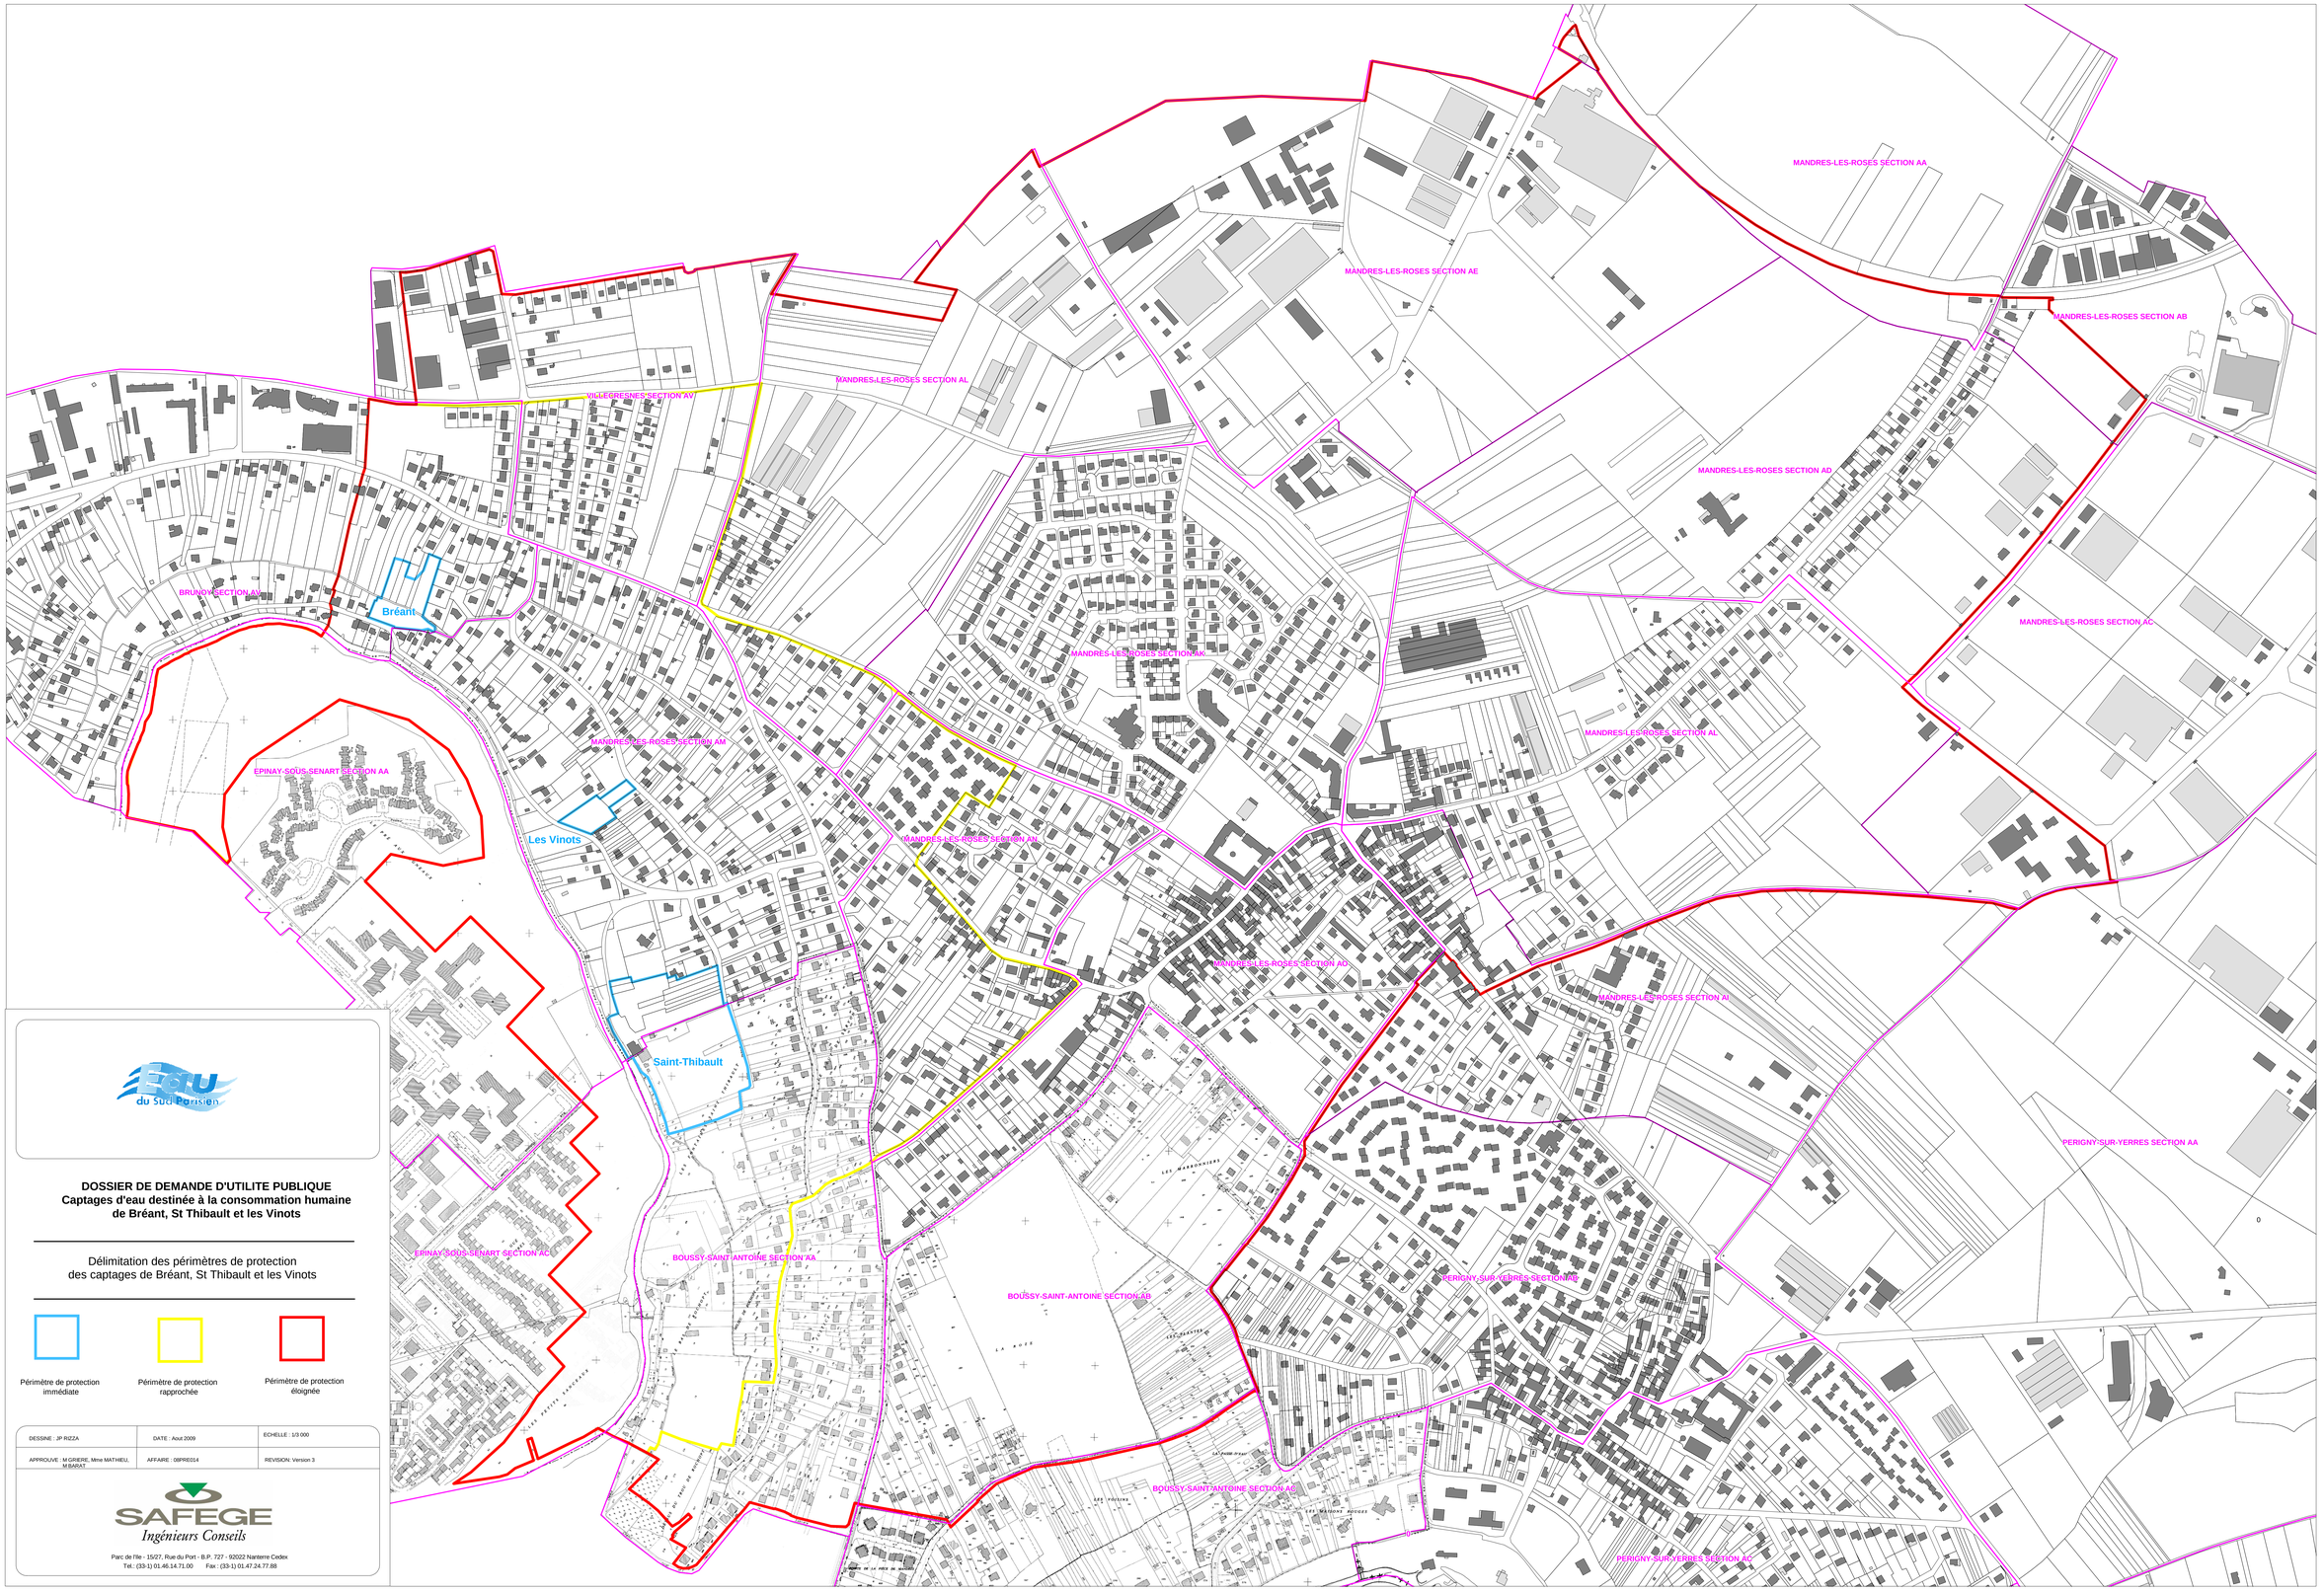

Eau du Sud Parisien

DOSSIER DE DEMANDE D'UTILITE PUBLIQUE
Captages d'eau destinée à la consommation humaine de Bréant, St Thibault et les Vinots

Délimitation des périmètres de protection
des captages de Bréant, St Thibault et les Vinots

Périmètre de protection immédiate

Périmètre de protection rapprochée

Périmètre de protection éloignée

DESSINE : JP RIZZA	DATE : Aout 2009	ECHELLE : 1/3 000
APPROUVE : M GRIERE, Mme MATHIEU, M BARAT	AFFAIRE : 08PRE014	REVISION: Version 3

SAFEGE
Ingénieurs Conseils
Parc de l'Ile - 15/27, Rue du Port - B.P. 727 - 92022 Nanterre Cedex
Tel. : (33-1) 01.46.14.71.00 Fax. : (33-1) 01.47.24.77.88

DOSSIER DE DEMANDE D'UTILITE PUBLIQUE
Captages d'eau destinée à la consommation humaine de Périgny, Varennes, et Boussy

Délimitation des périmètres de protection des captages de Périgny, Varennes, et Boussy

Périmètre de protection immédiate

Périmètre de protection rapprochée

DESSINE : JP RIZZA	DATE : Aout 2009	ECHELLE : 1/2 000
APPROUVE : M.GRIERE, Mme MATHIEU, M.BARAT	AFFAIRE : 08PRE014	REVISION: Version 3

SAFEGE
Ingénieurs Conseils
Parc de l'Ile - 15/27, Rue du Port - B.P. 727 - 92022 Nanterre Cedex
Tel. : (33-1) 01.46.14.71.00 Fax : (33-1) 01.47.24.77.88

PERIGNY-SUR-YERRES SECTION AC

PERIGNY-SUR-YERRES SECTION AD

BOUSSY-SAINT-ANTOINE SECTION AD

VARENNES-JARCY SECTION AD

VARENNES-JARCY SECTION G1

VARENNES-JARCY SECTION AC

VARENNES-JARCY SECTION AE

QUINCY-SOUS-SENART SECTION AA

QUINCY-SOUS-SENART SECTION AB

LES PLANTES

LA PASSE-D'EAU


LES MAISONS ROUGES

LE BESLY

LES THIBAUDIERES

Chemin rural n° 2 dit du Bealy

Chemin rural n° 8 dit de Varennes

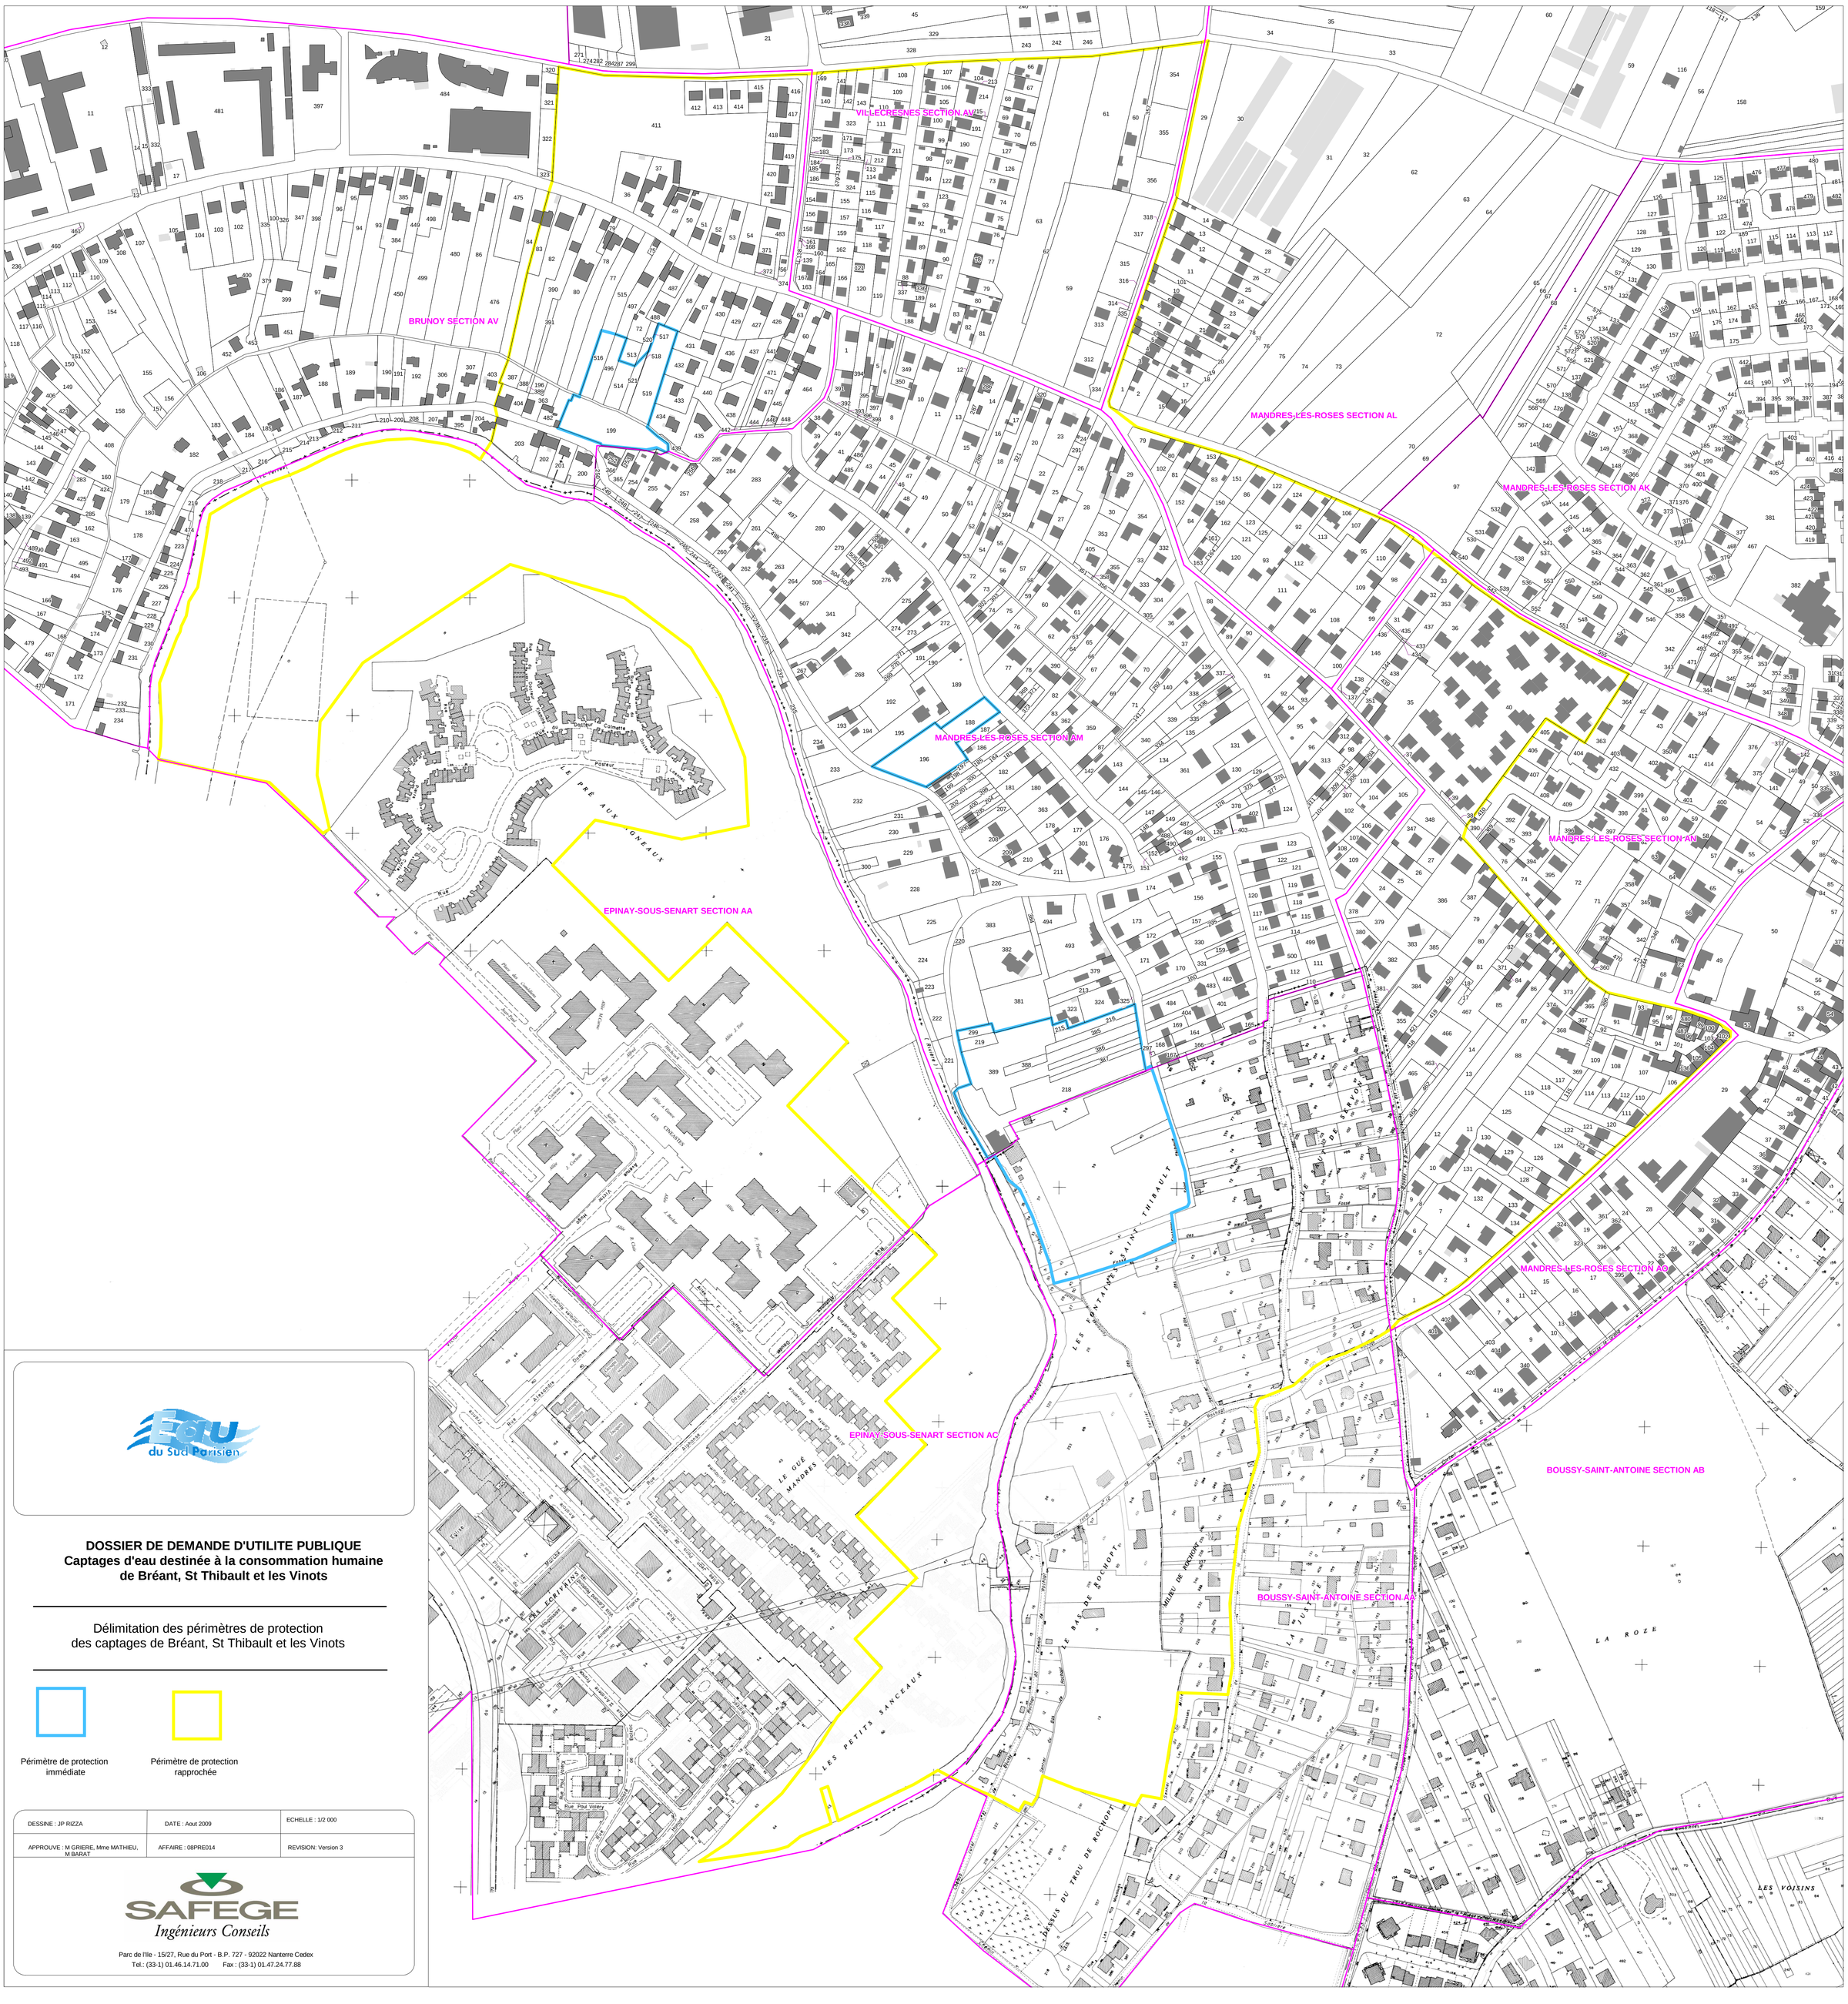

Etu du Sud Parisien

DOSSIER DE DEMANDE D'UTILITE PUBLIQUE
Captages d'eau destinée à la consommation humaine de Bréant, St Thibault et les Vinots

Délimitation des périmètres de protection
des captages de Bréant, St Thibault et les Vinots

Périmètre de protection immédiate

Périmètre de protection rapprochée

DESSINE : JP RIZZA	DATE : Aout 2009	ECHELLE : 1/2 000
APPROUVE : M GRIERE, Mme MATHIEU, M BARAT	AFFAIRE : 08PRE014	REVISION: Version 3

SAFEGE
Ingénieurs Conseils
Parc de l'Ile - 15/27, Rue du Port - B.P. 727 - 92022 Nanterre Cedex
Tel.: (33-1) 01.46.14.71.00 Fax : (33-1) 01.47.24.77.88