

Département du Val de Marne

Commune de
MANDRES-LES-ROSES
Plan Local d'Urbanisme

COULÉE VERTE TGV




Réalisation :

*S.A.R.L. d'Architecture et d'Urbanisme
Anne GENIN et Marc SIMON
6 rue du Perche - 75003 PARIS*

*Service Urbanisme
Ville de MANDRES-LES-ROSES*

P.L.U. APPROUVÉ LE : 25 mars 2013

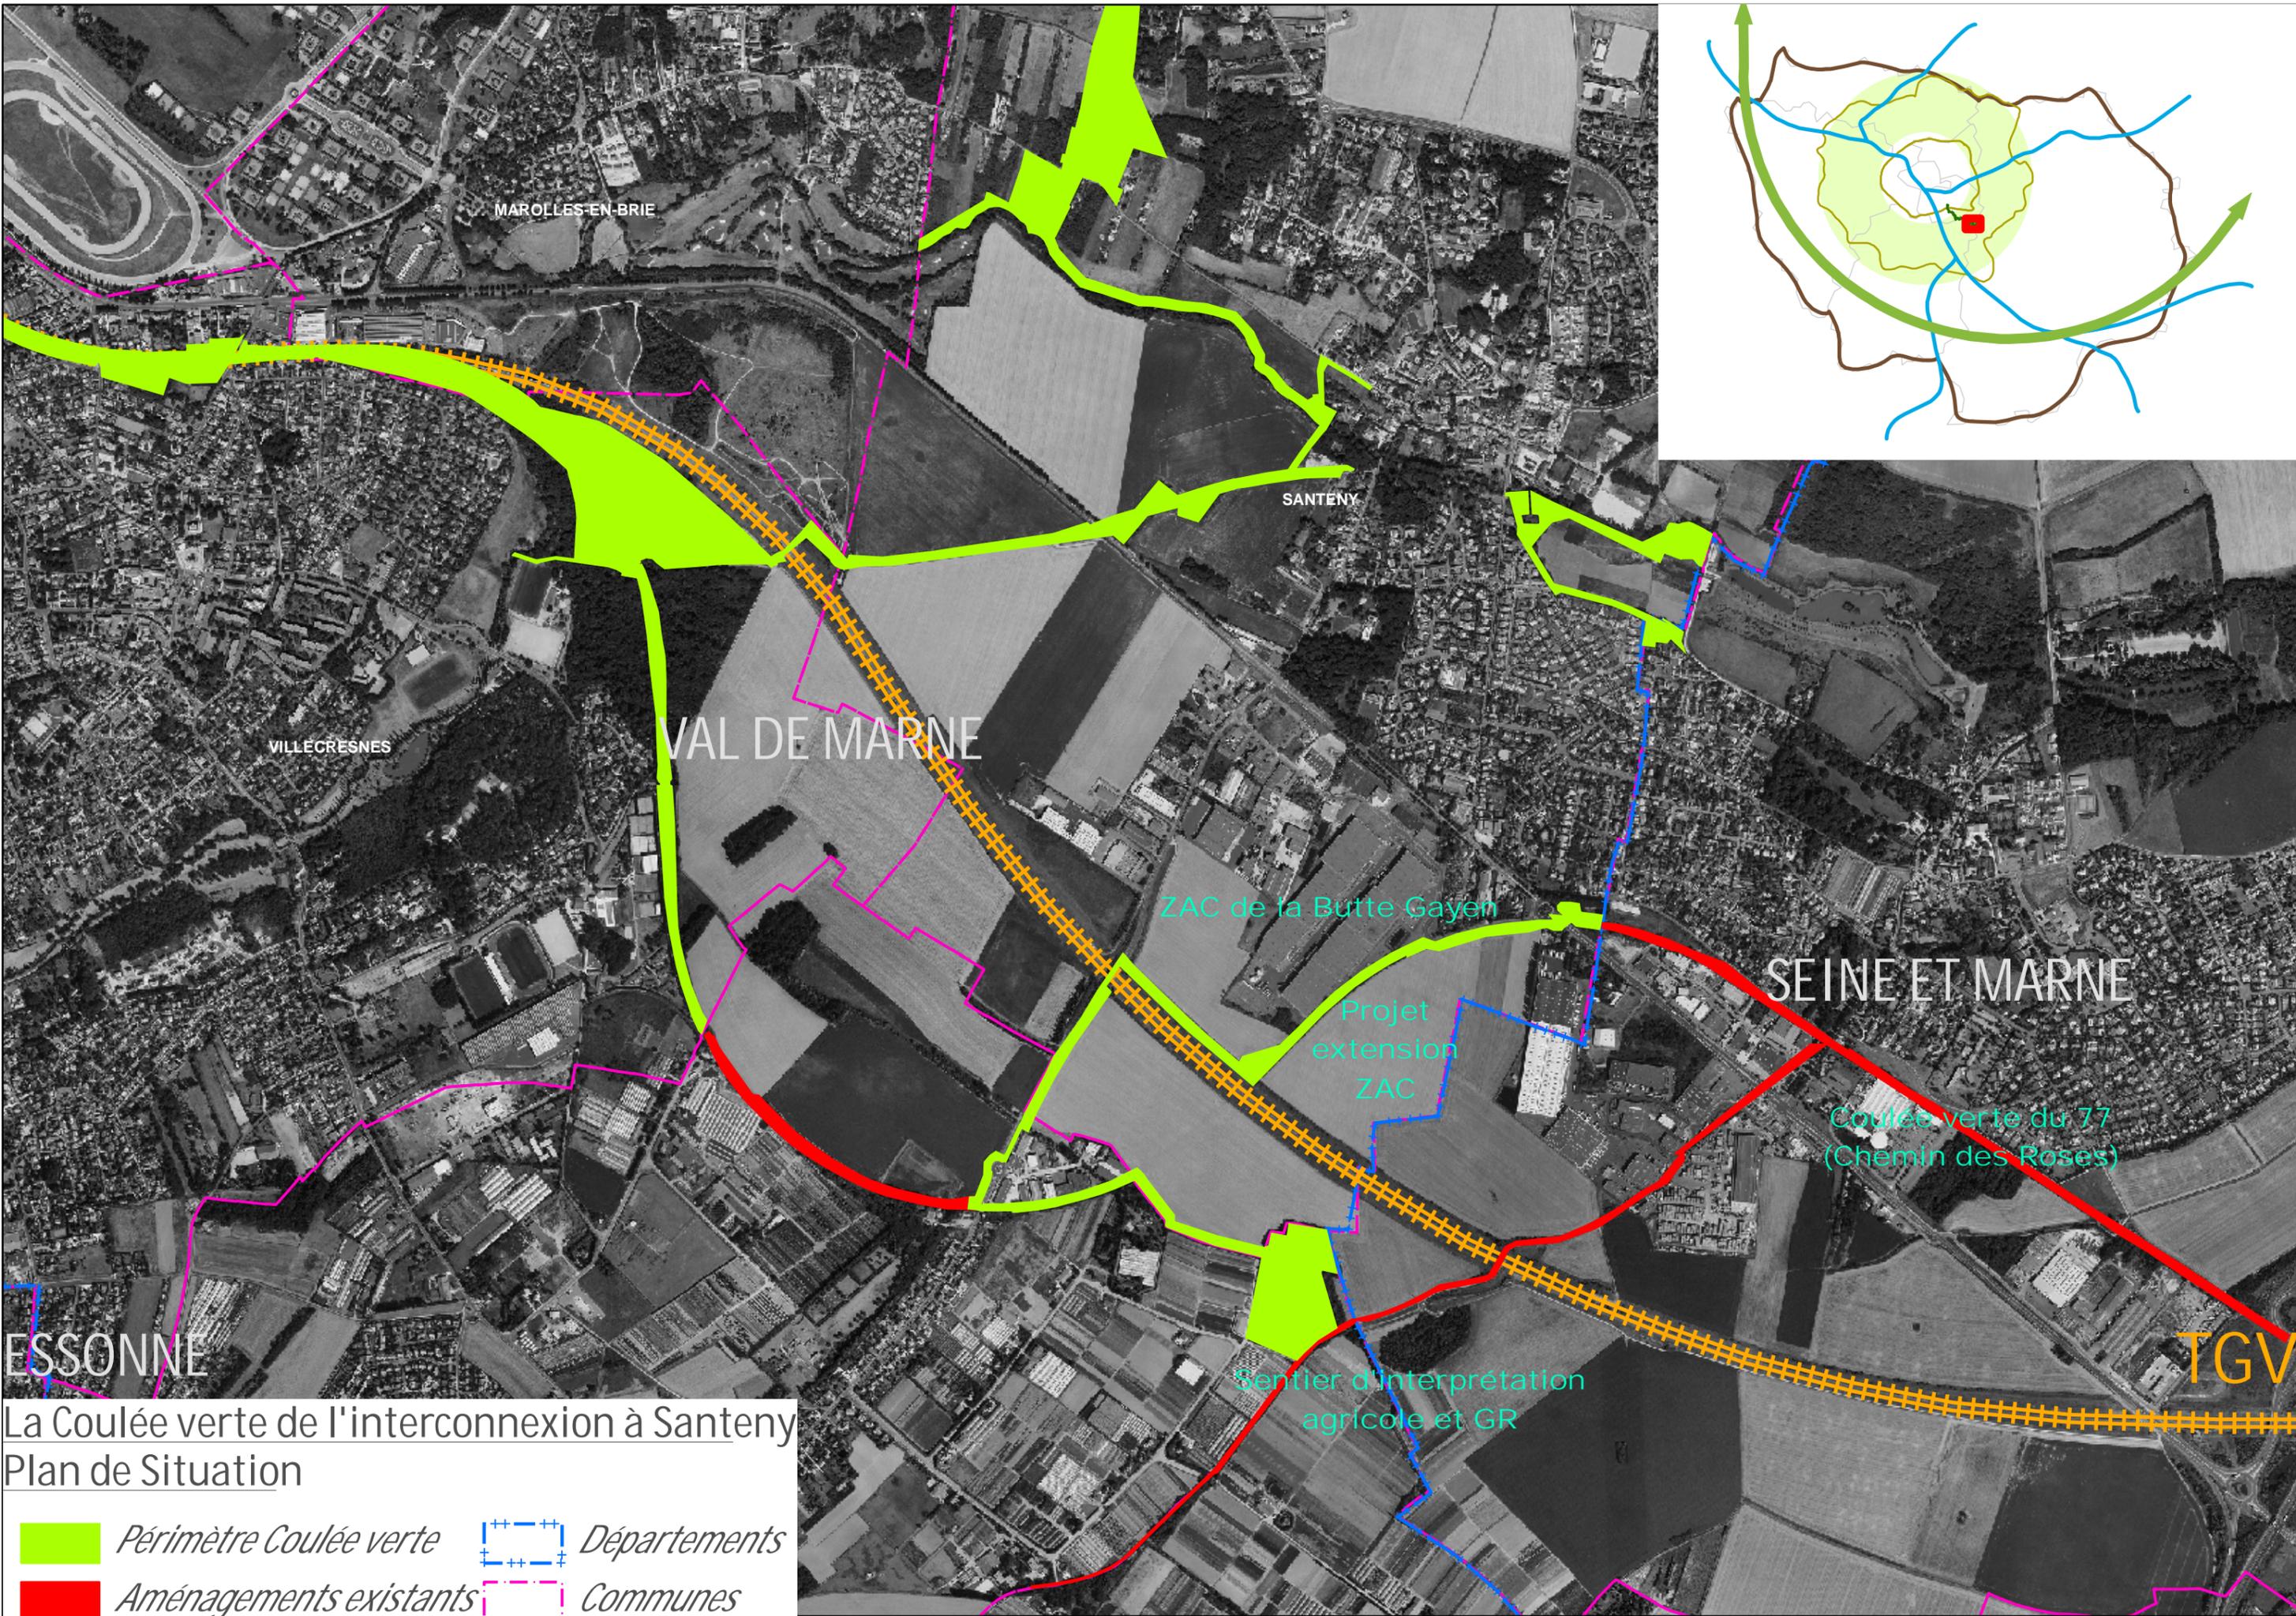

La Coulée verte de l'interconnexion à Santeny
Plan de Situation

- Périmètre Coulée verte*
- Départements*
- Aménagements existants*
- Communes*