

5-6 - Plan des réseaux d'assainissement


Dossier d'approbation du projet de PLU

Conseil territorial du 14 décembre 2016

Alfortville - Remy Saint-Leger - Bercy-sur-Marne
Chevènement-sur-Marne - Créteil - La Courneuve
GRAND PARIS SUD EST AVENIR
Le Petit Bourg - L'Île-d'Orléans - Noisy-le-Rois
Noisy-le-Duc - Noisy - Ormesson-sur-Marne
Pierrefort-sur-Marne - Suresnes - Vincennes

Echelle : 1/3 000e

Sources : DSEA 94 / ville d'Alfortville

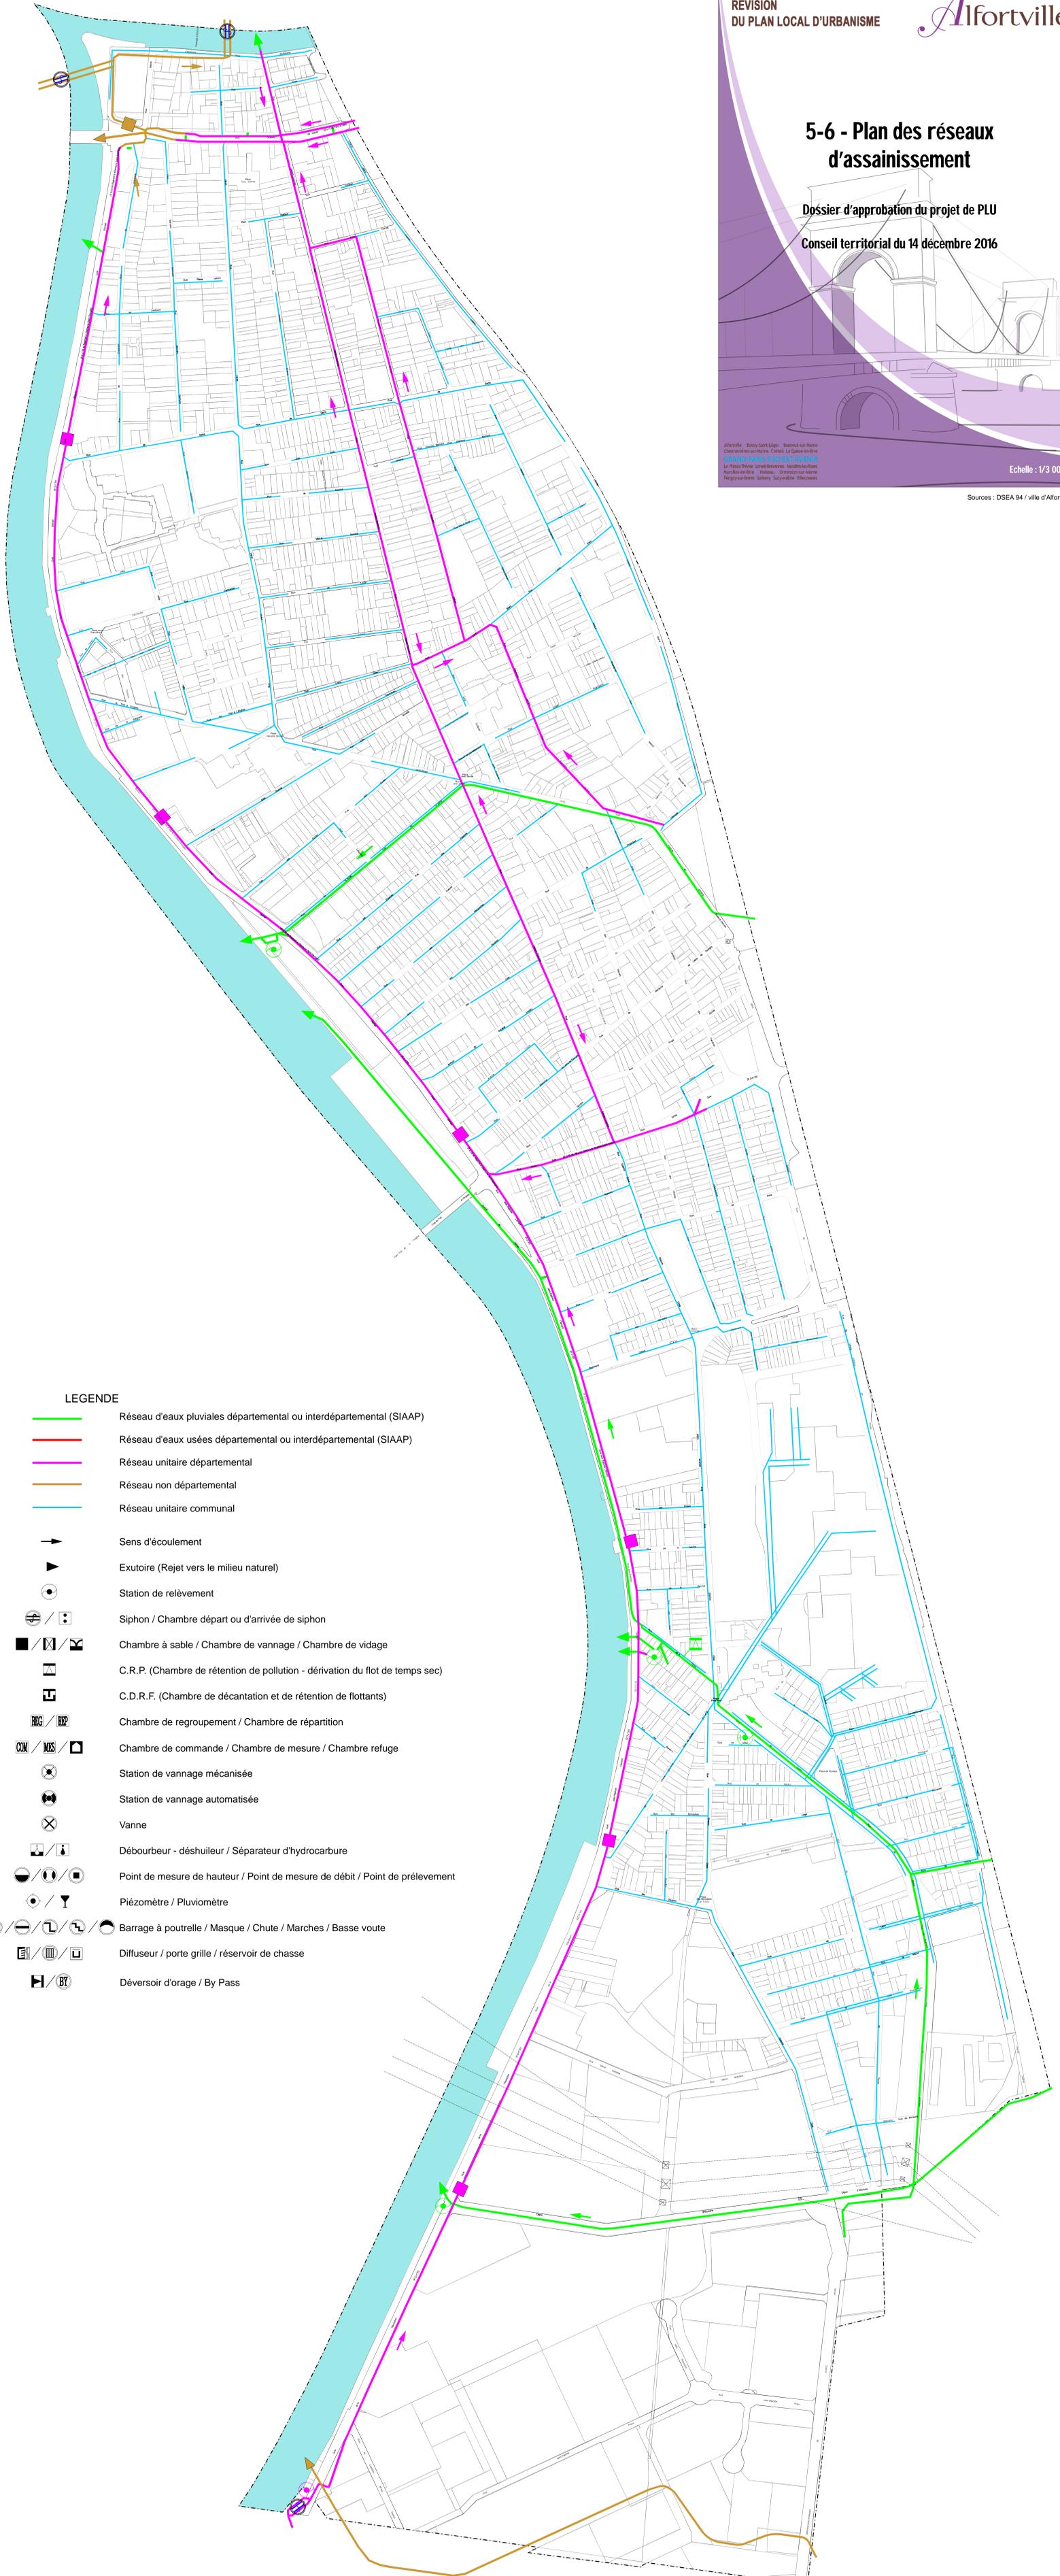

LEGENDE

- Réseau d'eaux pluviales départemental ou interdépartemental (SIAAP)
- Réseau d'eaux usées départemental ou interdépartemental (SIAAP)
- Réseau unitaire départemental
- Réseau non départemental
- Réseau unitaire communal
- Sens d'écoulement
- ▲ Exutoire (Rejet vers le milieu naturel)
- ⊙ Station de relèvement
- ⊕ / ⊖ Siphon / Chambre départ ou d'arrivée de siphon
- / ▣ / ▤ Chambre à sable / Chambre de vannage / Chambre de vidage
- ▢ C.R.P. (Chambre de rétention de pollution - dérivation du flot de temps sec)
- ▣ C.D.R.F. (Chambre de décantation et de rétention de flottants)
- RBC / RBP Chambre de regroupement / Chambre de répartition
- COM / MMS / □ Chambre de commande / Chambre de mesure / Chambre refuge
- ⊗ Station de vannage mécanisée
- ⊗ Station de vannage automatisée
- ⊗ Vanne
- ▢ / ▣ Débourbeur - déshuileur / Séparateur d'hydrocarbure
- ⊙ / ⊖ / ⊕ Point de mesure de hauteur / Point de mesure de débit / Point de prélèvement
- ⊙ / ⊖ / ⊕ Piézomètre / Pluviomètre
- ⊕ / ⊖ / ⊕ / ⊖ Barrage à poutrelle / Masque / Chute / Marches / Basse voute
- ▢ / ▣ / ▤ Diffuseur / porte grille / réservoir de chasse
- H / BY Déversoir d'orage / By Pass