Ville de Créteil

Département du VAL DE MARNE

Commune de CRETEIL

PRÉFECTURE
DU VAL-DE-MARNE
16 :C. 2022
ARRIVÉE

P180122

PLAN TOPOGRAPHIQUE
Avenue Laferrière
94000 CRETEIL

PLAN TOPOGRAPHIQUE

(Application de l'alignement de 1976)

Avenue Laferrière
94000 CRETEIL

Planche 2/4

INDICE	DATE	VISA	VISA Contrôleur	MODIFICATIONS
0	02/03/2018	DODV	PGR	Elaboration du plan
A	14/11/2019	NSI	PGR	Modification des alignements suite à réunion avec l'urbanisme
B				

NOTA

- Coordonnées planimétriques rattachées au système RGF Lambert 93 (CC49) par GPS post-traitement.
- Altimétrie rattachée au système IGN 69 (altitude normale) par GPS post-traitement.
- La précision des données numériques extraites du fichier de dessin informatique dépend de l'échelle graphique pour laquelle le plan a été établi ; cette précision respecte les tolérances réglementant la profession de géomètre expert.

ECHELLE

1/200

GTA GEOMETRES EXPERTS

GTA GE
Géomètres Experts Topographes Associés
S.A. inscrite à l'O.G.E. sous le n°1990B100001
152, rue de Picpus - PARIS 75012
Tél : 01.43.43.56.29 - Télécopie : 01.43.42.10.44
Site :www.gtage.fr
Email : contact@gtage.fr

DOSSIER : P180122

DATE RELEVES : Février 2018
FICHIER : P180122_TOP_Laferriere_A.dwg
PRESENTATION : Prés_200b

Département du VAL DE MARNE

Commune de CRETEIL

Ville de Créteil

P180122

PLAN TOPOGRAPHIQUE
Avenue Laferrière
94000 CRETEIL

PLAN TOPOGRAPHIQUE

(Application de l'alignement de 1976)

Avenue Laferrière
94000 CRETEIL

Planche 2/4

INDICE	DATE	VISA	VISA Contrôleur	MODIFICATIONS
0	02/03/2018	DODV	PGR	Elaboration du plan
A	14/11/2019	NSI	PGR	Modification des alignements suite à réunion avec l'urbanisme
B				

NOTA

- Coordonnées planimétriques rattachées au système RGF Lambert 93 (CC49) par GPS post-traitement.
- Altimétrie rattachée au système IGN 69 (altitude normale) par GPS post-traitement.
- La précision des données numériques extraites du fichier de dessin informatique dépend de l'échelle graphique pour laquelle le plan a été établi ; cette précision respecte les tolérances réglementant la profession de géomètre expert.

ECHELLE

1/200

GTA GE
Géomètres Experts Topographes Associés
S.A. inscrite à l'O.G.E. sous le n°1990B100001
152, rue de Picpus - PARIS 75012
Tél : 01.43.43.56.29 - Télécopie : 01.43.42.10.44
Site :www.gtage.fr
Email : contact@gtage.fr

DOSSIER : P180122

DATE RELEVES : Février 2018

FICHIER : P180122_TOP_Laferriere_A.dwg

PRESENTATION : Prés_200b

LEGENDE :

Parcelle AH n° 103	Informations cadastrales issues des services du cadastre
(trait brun)	Application cadastrale - Limite non garantie
(trait rouge)	Alignement issu du plan fourni dressé par J. M. DUCHATEAU, Géomètre Expert à CRETEIL, du 18 mars 1976 et de la réunion de travail entre GTA-GE et le Service Urbanisme de la ville de CRETEIL en date du 05/11/2019.

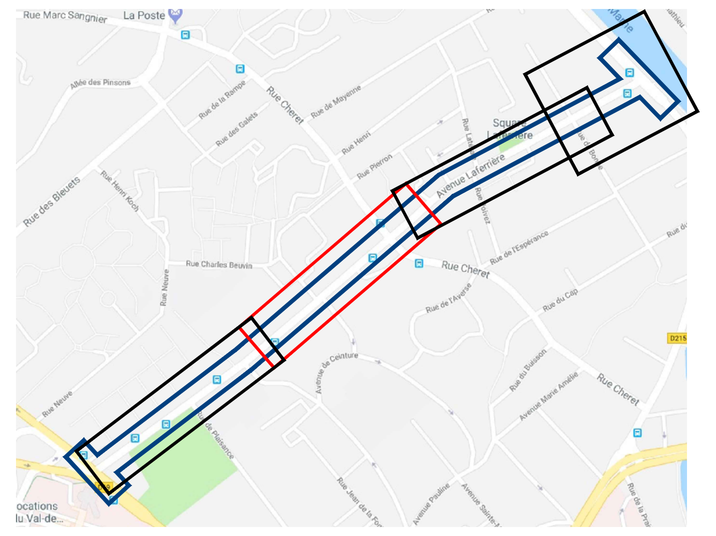

PLAN TOPOGRAPHIQUE

Planche 2/4

Echelle: 1/200