COMMUNE DE PERIGNY-SUR-YERRES

PLAN DES RESEAUX D'ASSAINISSEMENT EP
Planche 1/1

Service Cartographie du SIARV – Edition : Septembre 2006 Echelle : 1/5000
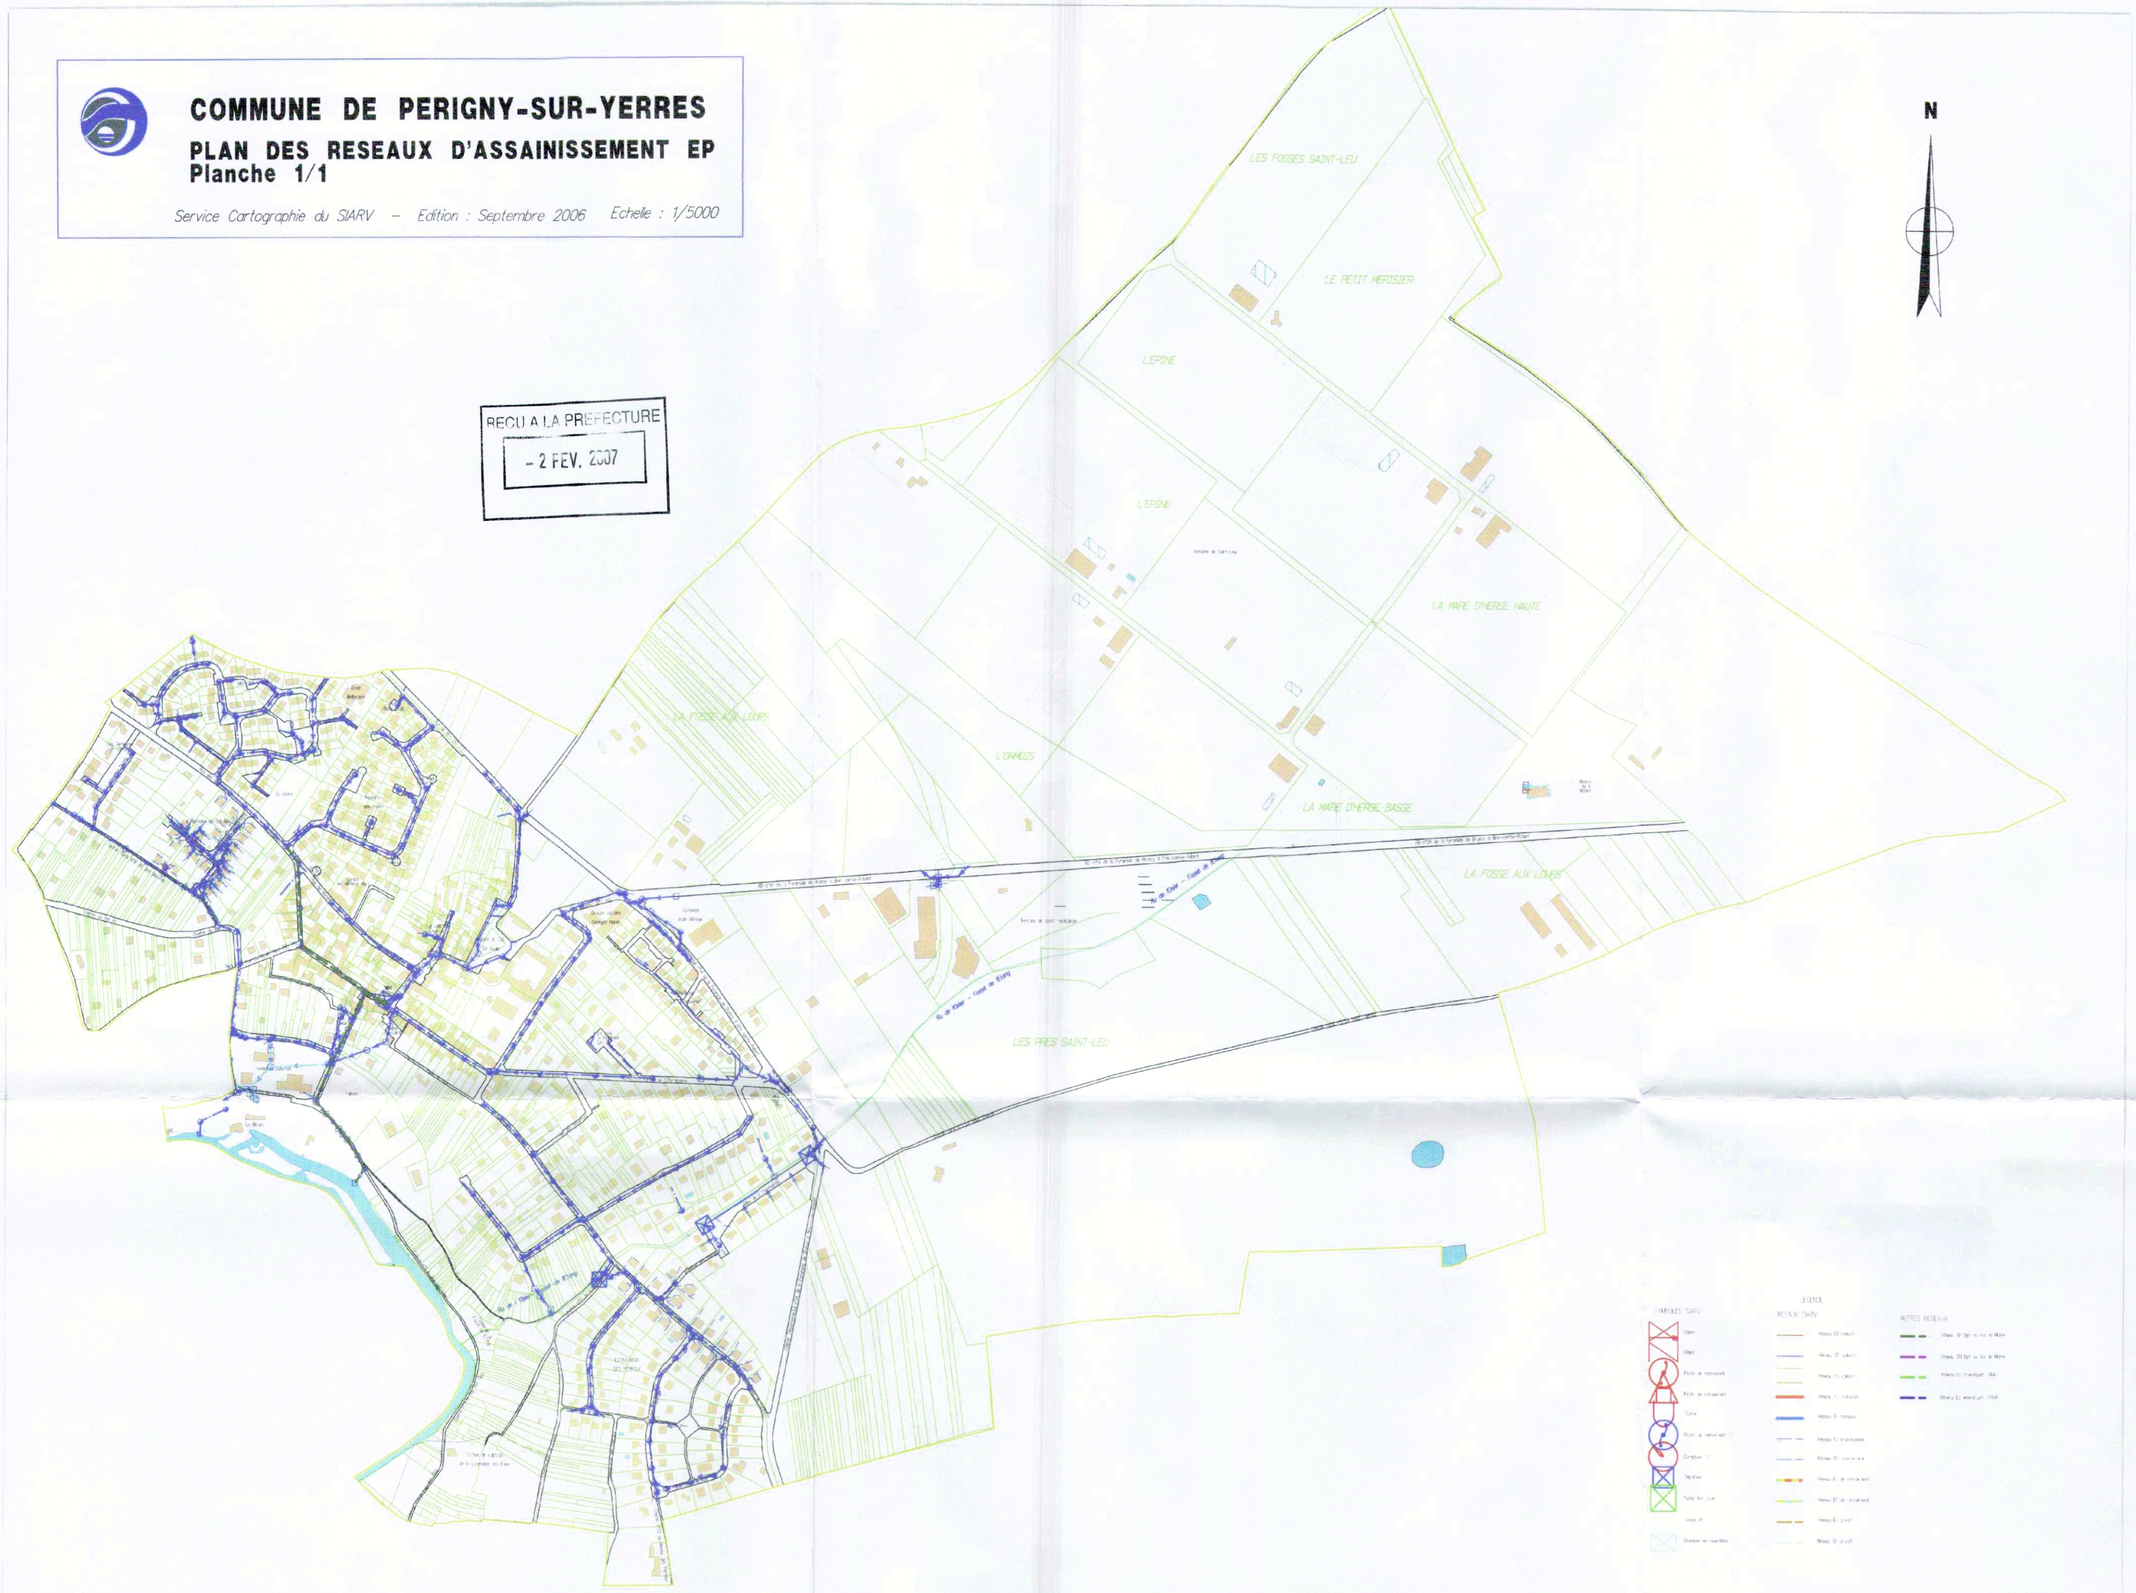
RECU A LA PREFECTURE
- 2 FEV. 2007