COMMUNE DE SANTENY (94)

PLAN DES RESEAUX ASSAINISSEMENT

Fond de plan parcellaire et bâti : source Direction Générale des Impôts - cadastre; Mise à jour : 2014

SyAGE - Service Cartographie - Edition : 08/03/2016 *Echelle : 1/ 5500*

NOTA :

- Les altitudes sont données à titre purement indicatif, elles ne sauraient servir à l élaboration d un projet ou d un plan.
- La position des réseaux est indicatives et à préciser par sondage avant travaux ou par relevé topographique complémentaire.
- Seuls les branchements neufs apparaissent sur les plans. L entrepreneur devra s assurer du positionnement des branchements.
- La position des branchements est approximative.

Légende

EP Regard visite
EP Boite de branchement
EP Avaloir
EP Avaloir grille
EP Grille
EP Trappe
EP Vanne
EP Clapet
EP Relèvement
EP Refoulement
EP Siphon
EP Regul debit
EP Anti crue
EP Débourbeur
EP Dépolluer
EP Fosse à sable
EU Regard visite
EU Boite de branchement
EU Trappe
EU Vanne
EU Clapet
EU Refoulement
EU Relèvement
EU Siphon
Regard borgne
Regard mixte
Regard fictif
EP Collecte
Branchement EP
EP Transport
EP Refoulement
EP Reseau HS
EP Cuniveau à grilles
EP Drainage
EP Emprise d'Ouvrage
EP Fossé
EP Collecteur privé
EP Transport DSEA
EP Transport Etat
Unitaire
Pluvial Unitaire
Délestage
EU Collecte
Branchement EU
EU Transport
EU Refoulement
EU Reseau HS
EU Collecteur privé
EU Transport DSEA
EU Transport SIAAP
Bassin Béton
Bassin Paysage
Bassin Alveolaire
Fourreaux
Armoire Electrique
Chambre de Tirage
Servitude

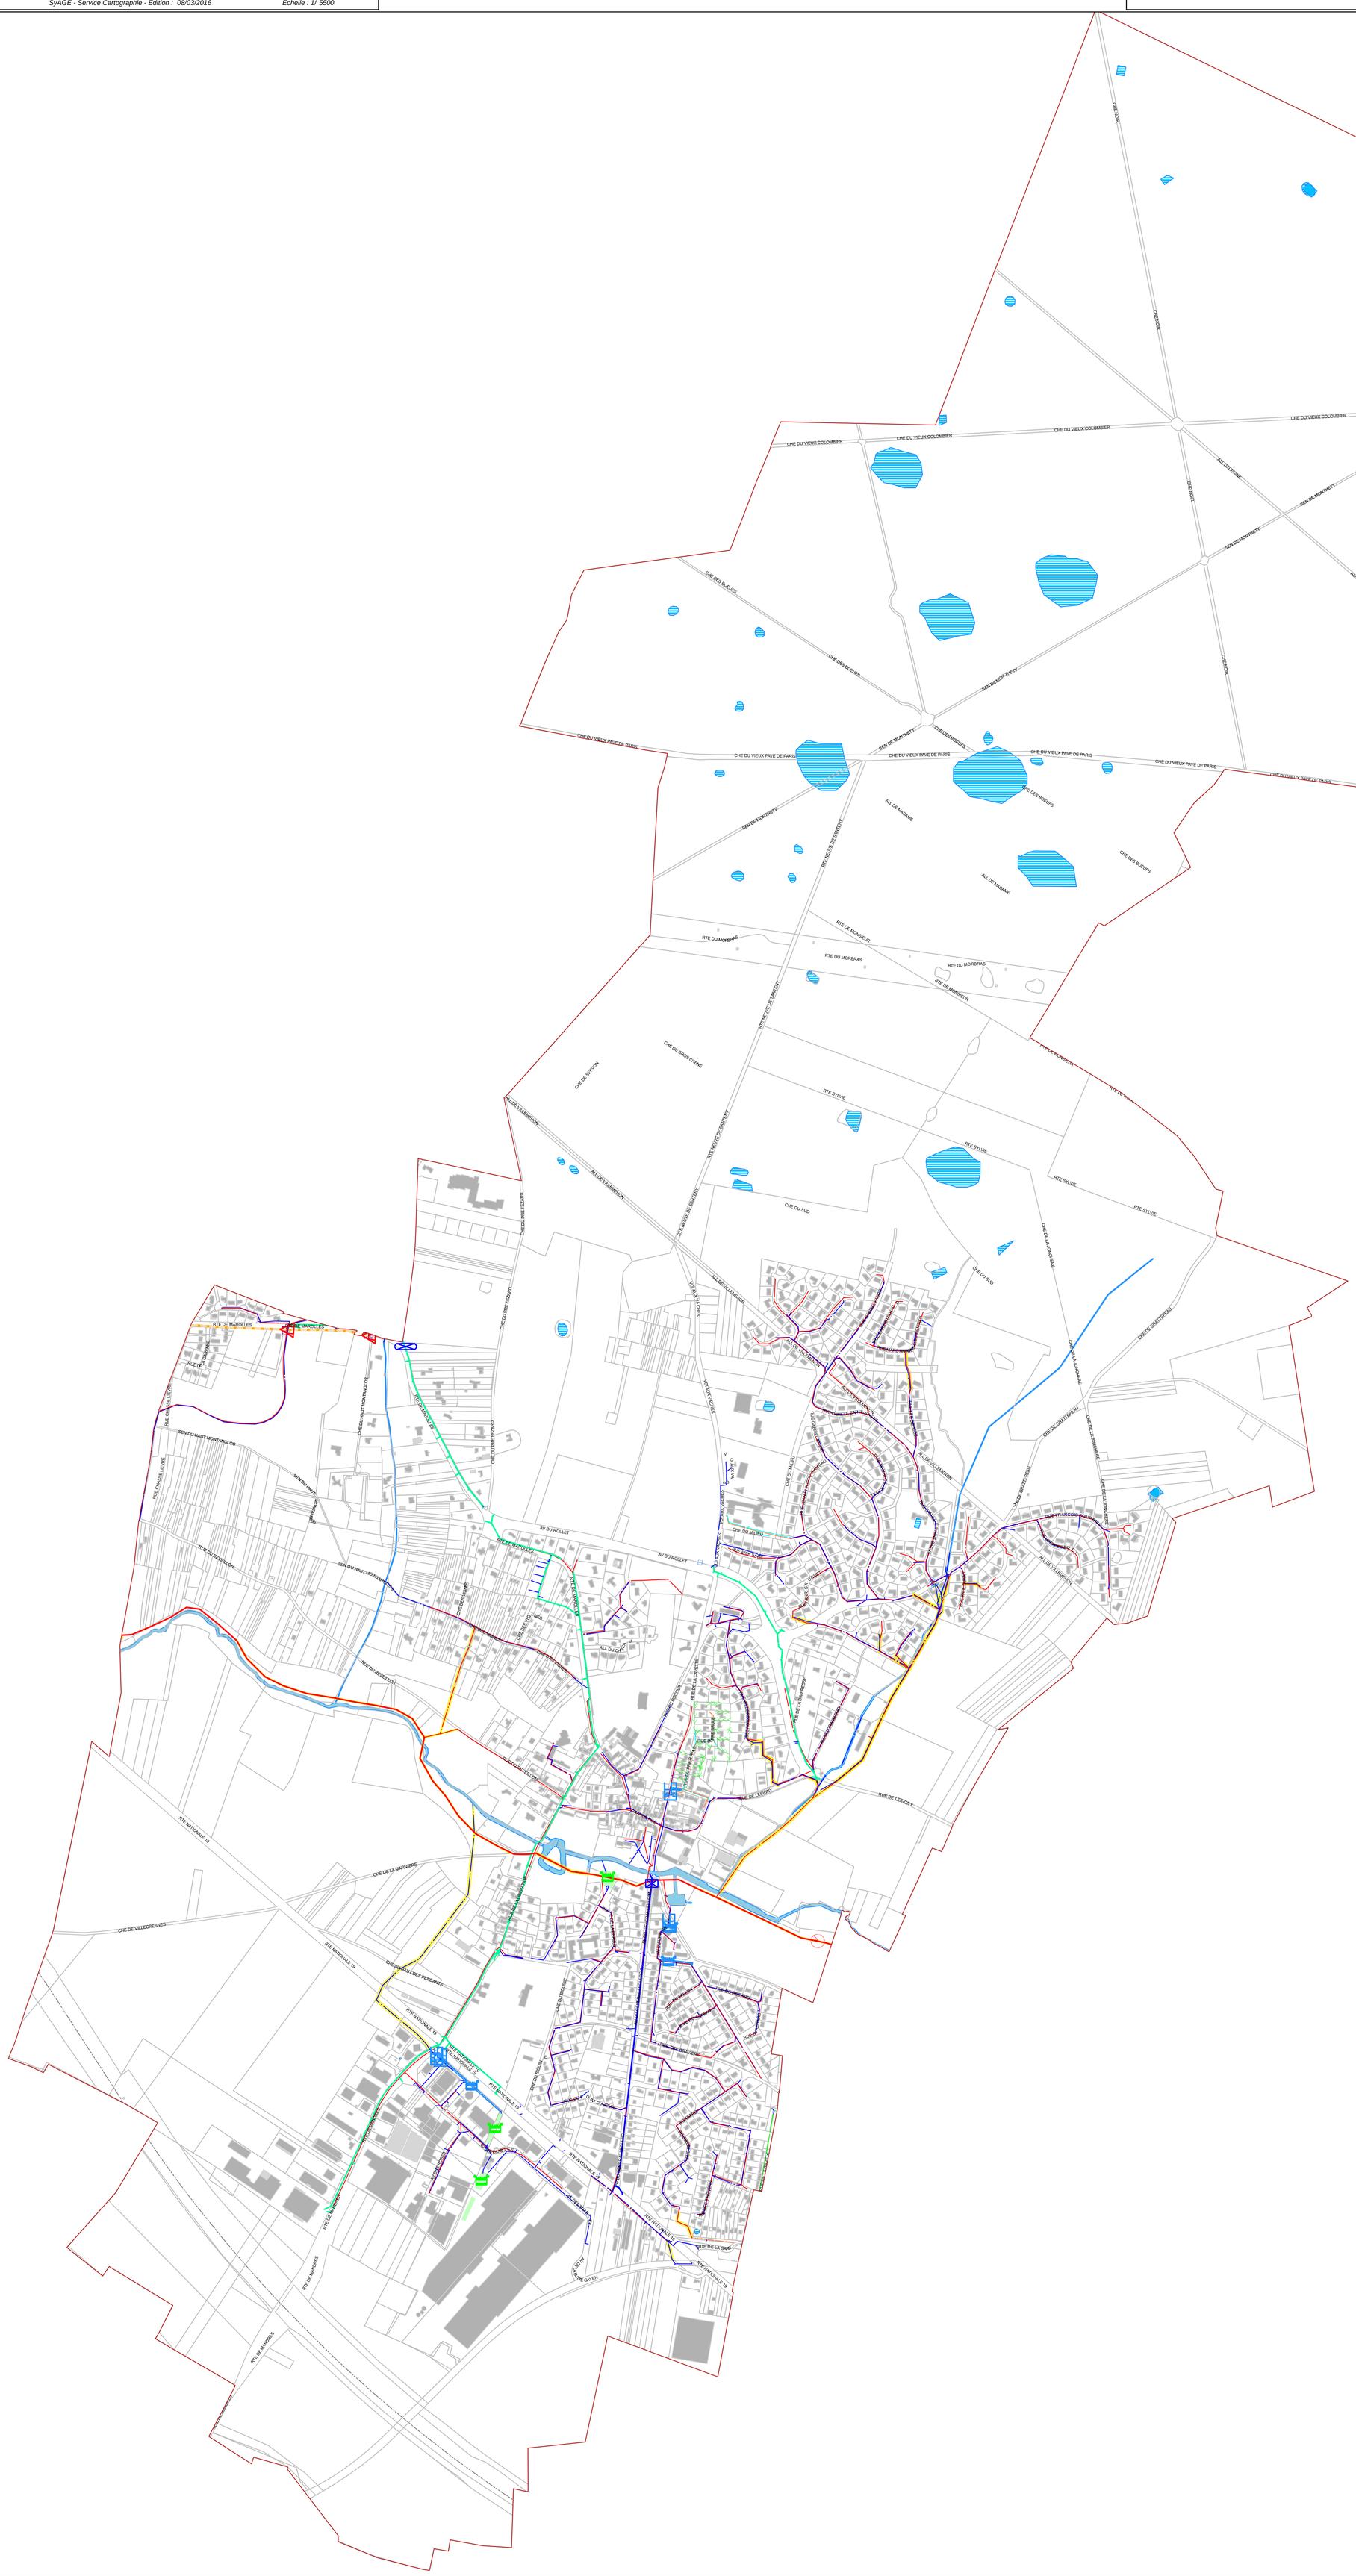
CHE DU VIEUX COLOMBIER
CHE DU VIEUX PAVE DE PARIS
SENT DE MONTMETZ
CHE DES BOEUFS
ALL DE MADAME
RTE DE MONSIEUR
RTE DU MORBRAS
RTE SILVIE
RTE NEUVE DE SANTENY
CHE DU GROS CHENE
CHE DE SURVON
ALL DE VILLEMENON
CHE DU SUD
CHE DU PRE FEZARD
CHE DE LA MANIERE
CHE DE VILLECRESNES
RTE NATIONALE 19
RTE DE MAROLLES
RUE DE LA GARE
RUE DE LA CROIX
RUE DE LA FONTAINE
RUE DE LA BRIQUETERIE
RUE DE LA MAIRIE
RUE DE LA BIBLIOTHEQUE
RUE DE LA CHASSE LEVRE
RUE DU RESSEL LOX
RUE DE LESIGNY
RUE DE LA GARE
AV DU ROLLET
CHE DU MILIEU
CHE DE GRETEUIL
CHE DE LA PAROISSE
CHE DU HAUT DES PERCHANTS
CHE DU HAUT MONTANGLOS
SENT DU HAUT MONTANGLOS
RTE DE MANGRES
AV DE LA GARE
AV DE CHAMPS GAYEN
ALL DE LA FONTAINE
ALL DU CHATEAU
ALL DU PARC
ALL DU CLOS
ALL DU CLOS DU VIEUX
ALL DU CLOS DU VIEUX
ALL DU CLOS DU VIEUX